

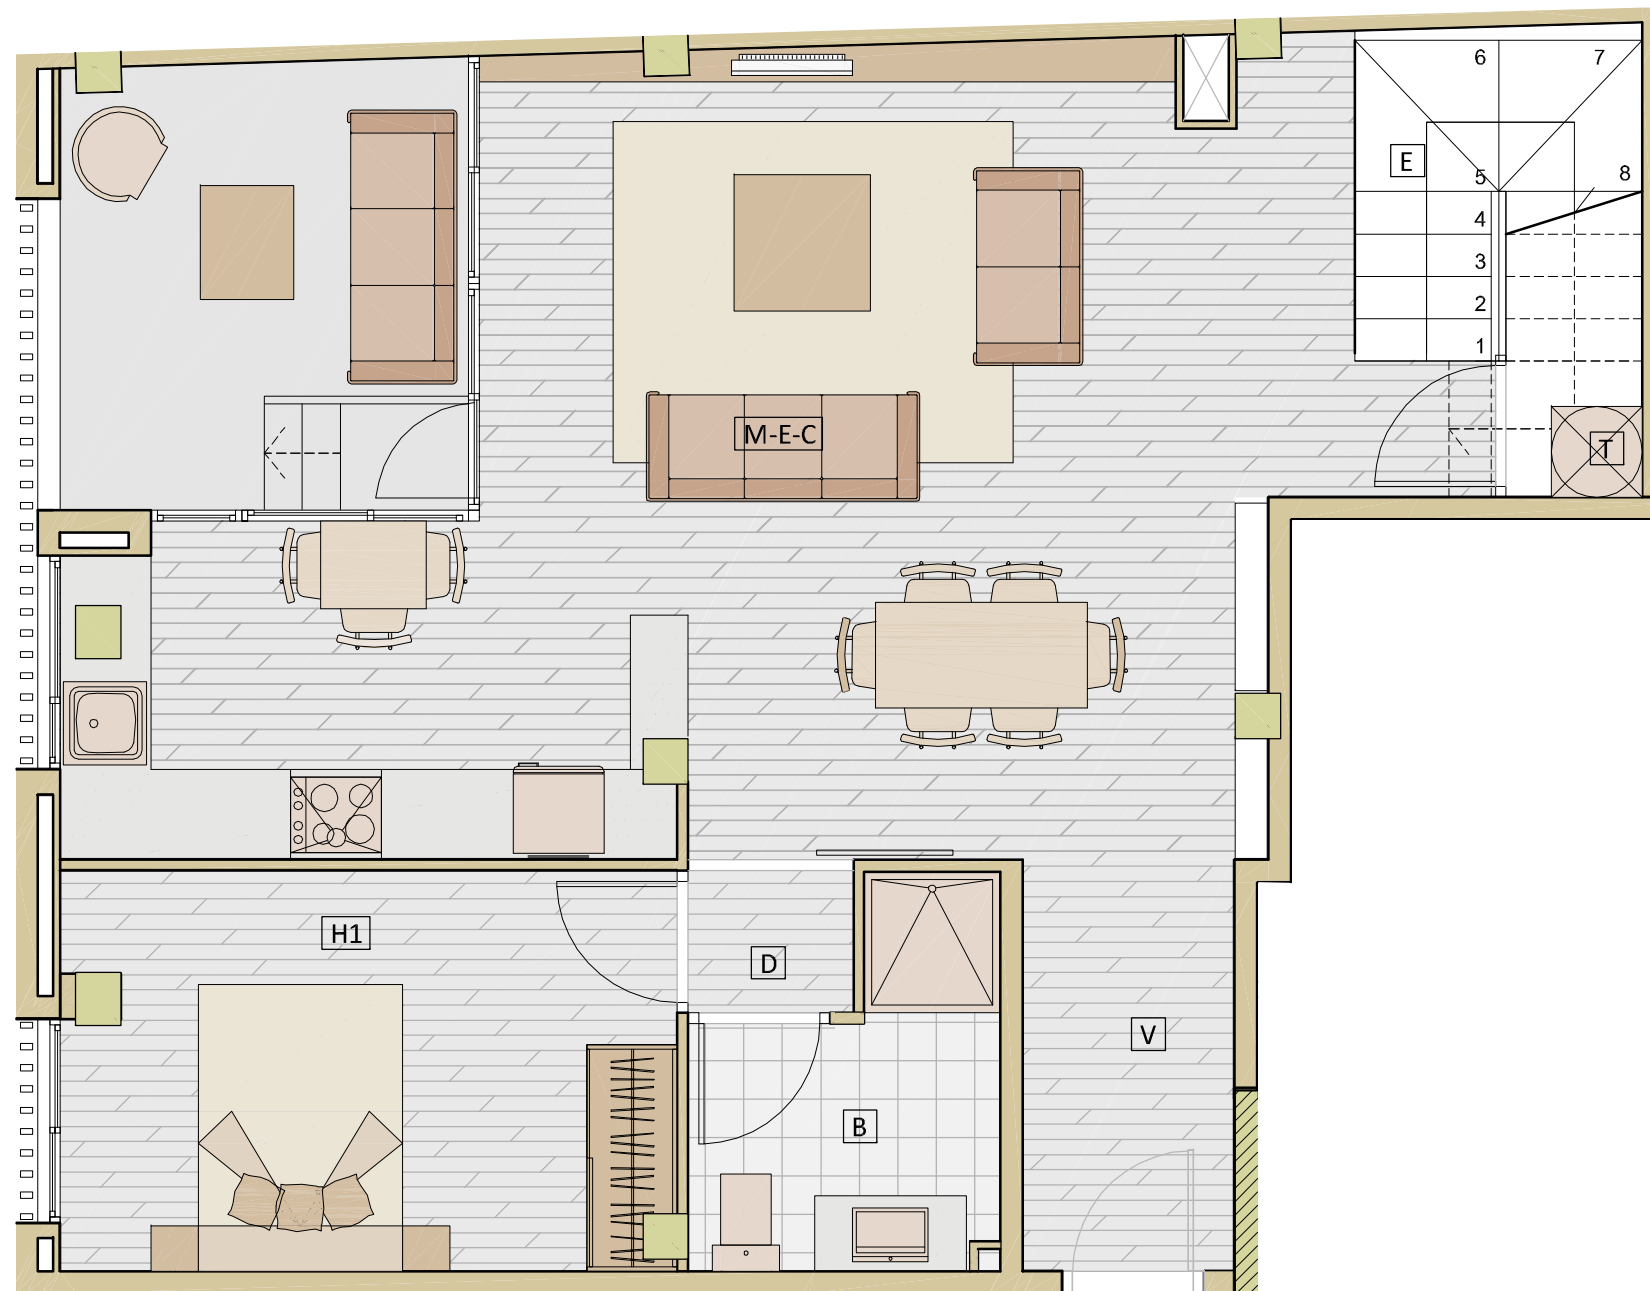


HABITATGE B-1^a (PLANTA BAIXA)

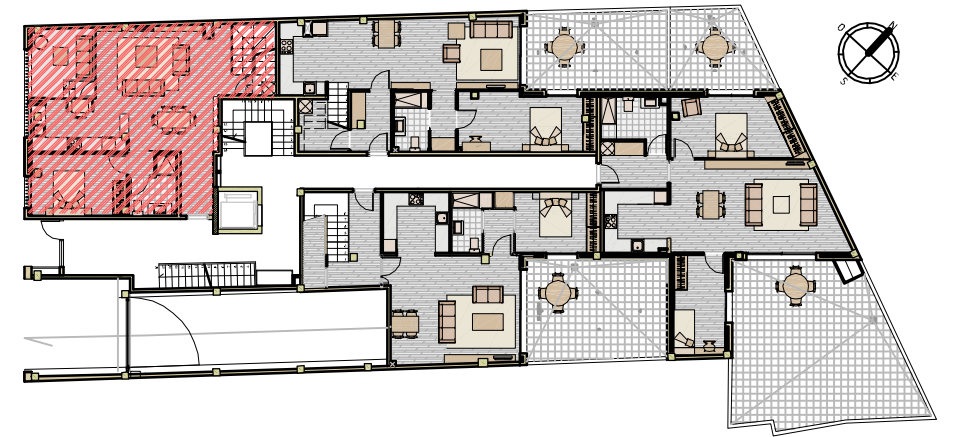




escala:1/50

la informació del document gràfic es de caràcter orientatiu i pot patir petites modificacions de cara al projecte executiu. Aquest document no te caràcter contractual. Tots els elements de mobiliari, incluídes les cuines son de caràcter orientatiu.

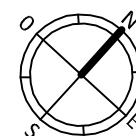

B-1 ^a	V	Vestíbul	3.81 m ²
	M-E-C	Menjador-Estar-Cuina	35.80 m ²
	B	Bany	4.22 m ²
	H1	Dormitori	10.82 m ²
	E	Escala	5.72 m ²
	D	Distribuidor	1.03 m ²
	T	Traster	1.81 m ²
P		Pati	7.94 m ²
		Superfície Útil	63.21 m ²
Altell	AL	Altell	82.81 m ²
	B	Bany	5.47 m ²
	BA	Balcó	4.39 m ²
		Superfície Útil	88.28 m ²
		Superfície Útil Total	151.49 m ²
		Sup. Construïda Total	185.31 m ²

HABITATGE B-1^a (PLANTA ALTELL)

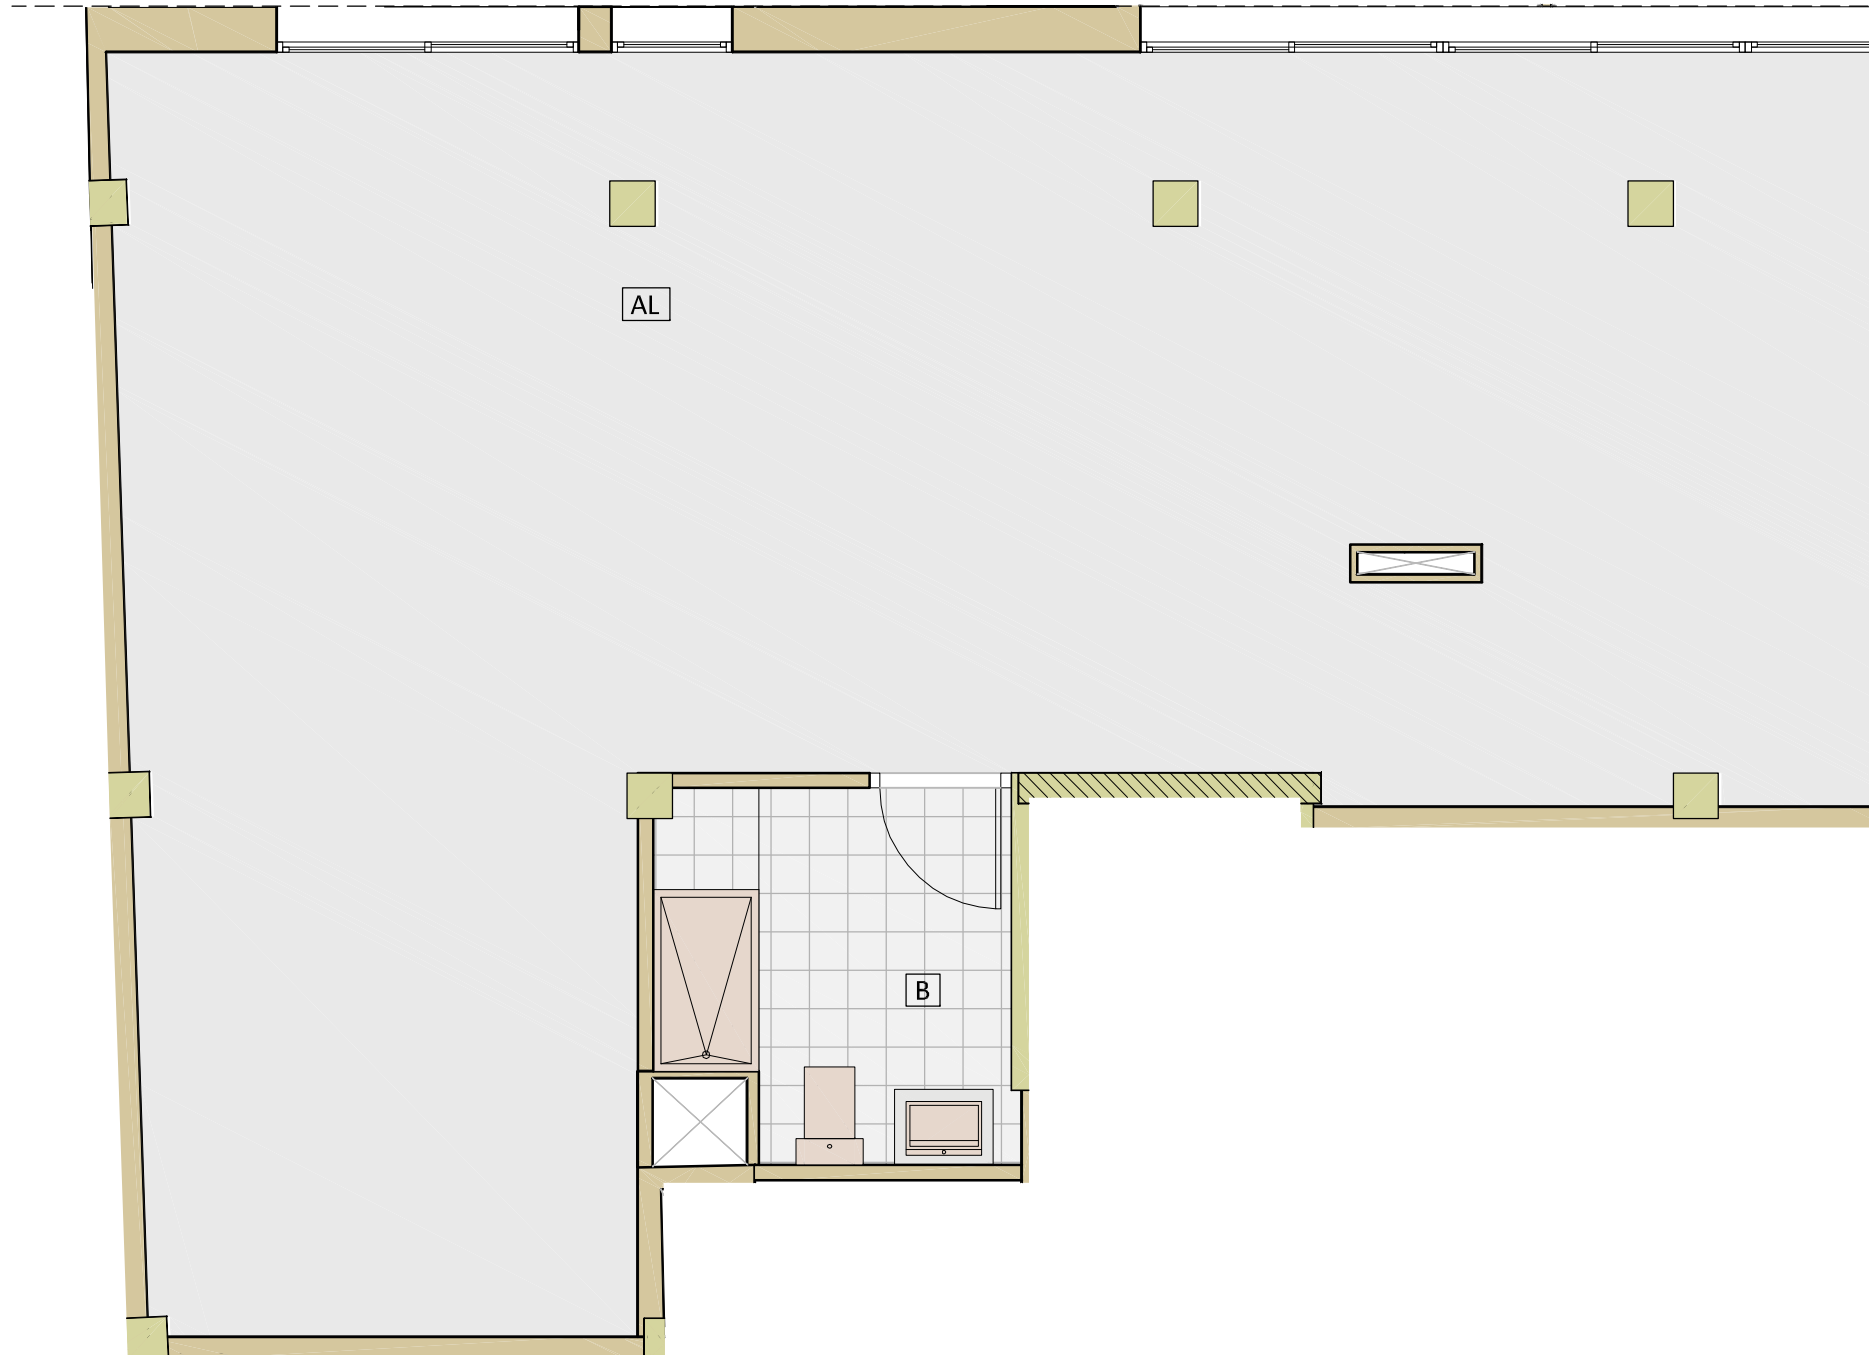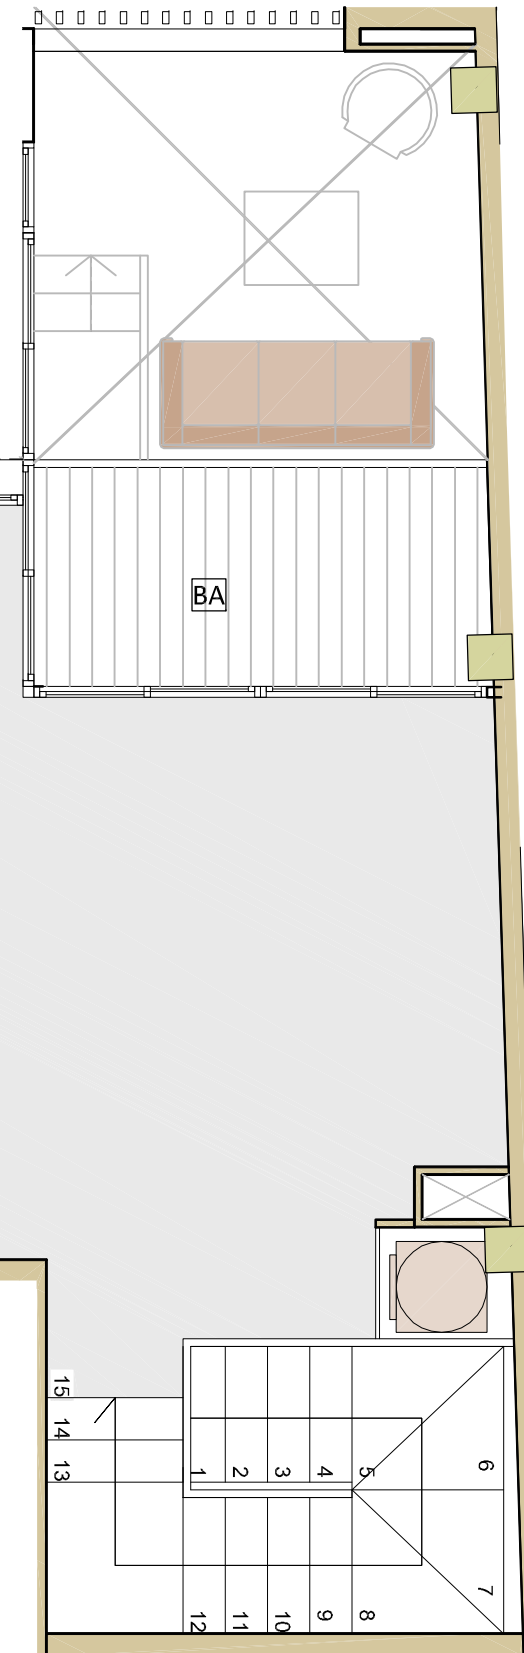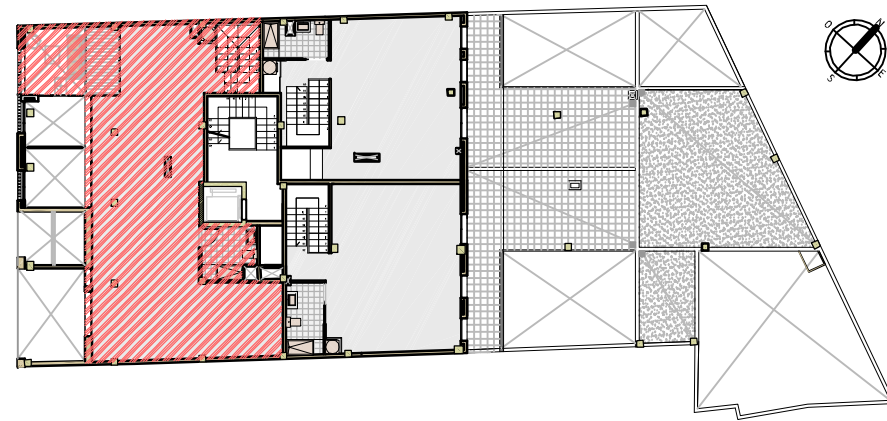


Altell	AL	Altell	82.81 m ²
	B	Bany	5.47 m ²
	BA	Balcó	4.39 m ²
Superfície Útil			88.28 m ²

h lliure altell 2,20 mts



escala:1/50

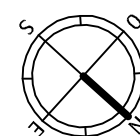

Es lliurarà l'altell diàfan