


HABITATGE B-3^a (PLANTA BAIXA)

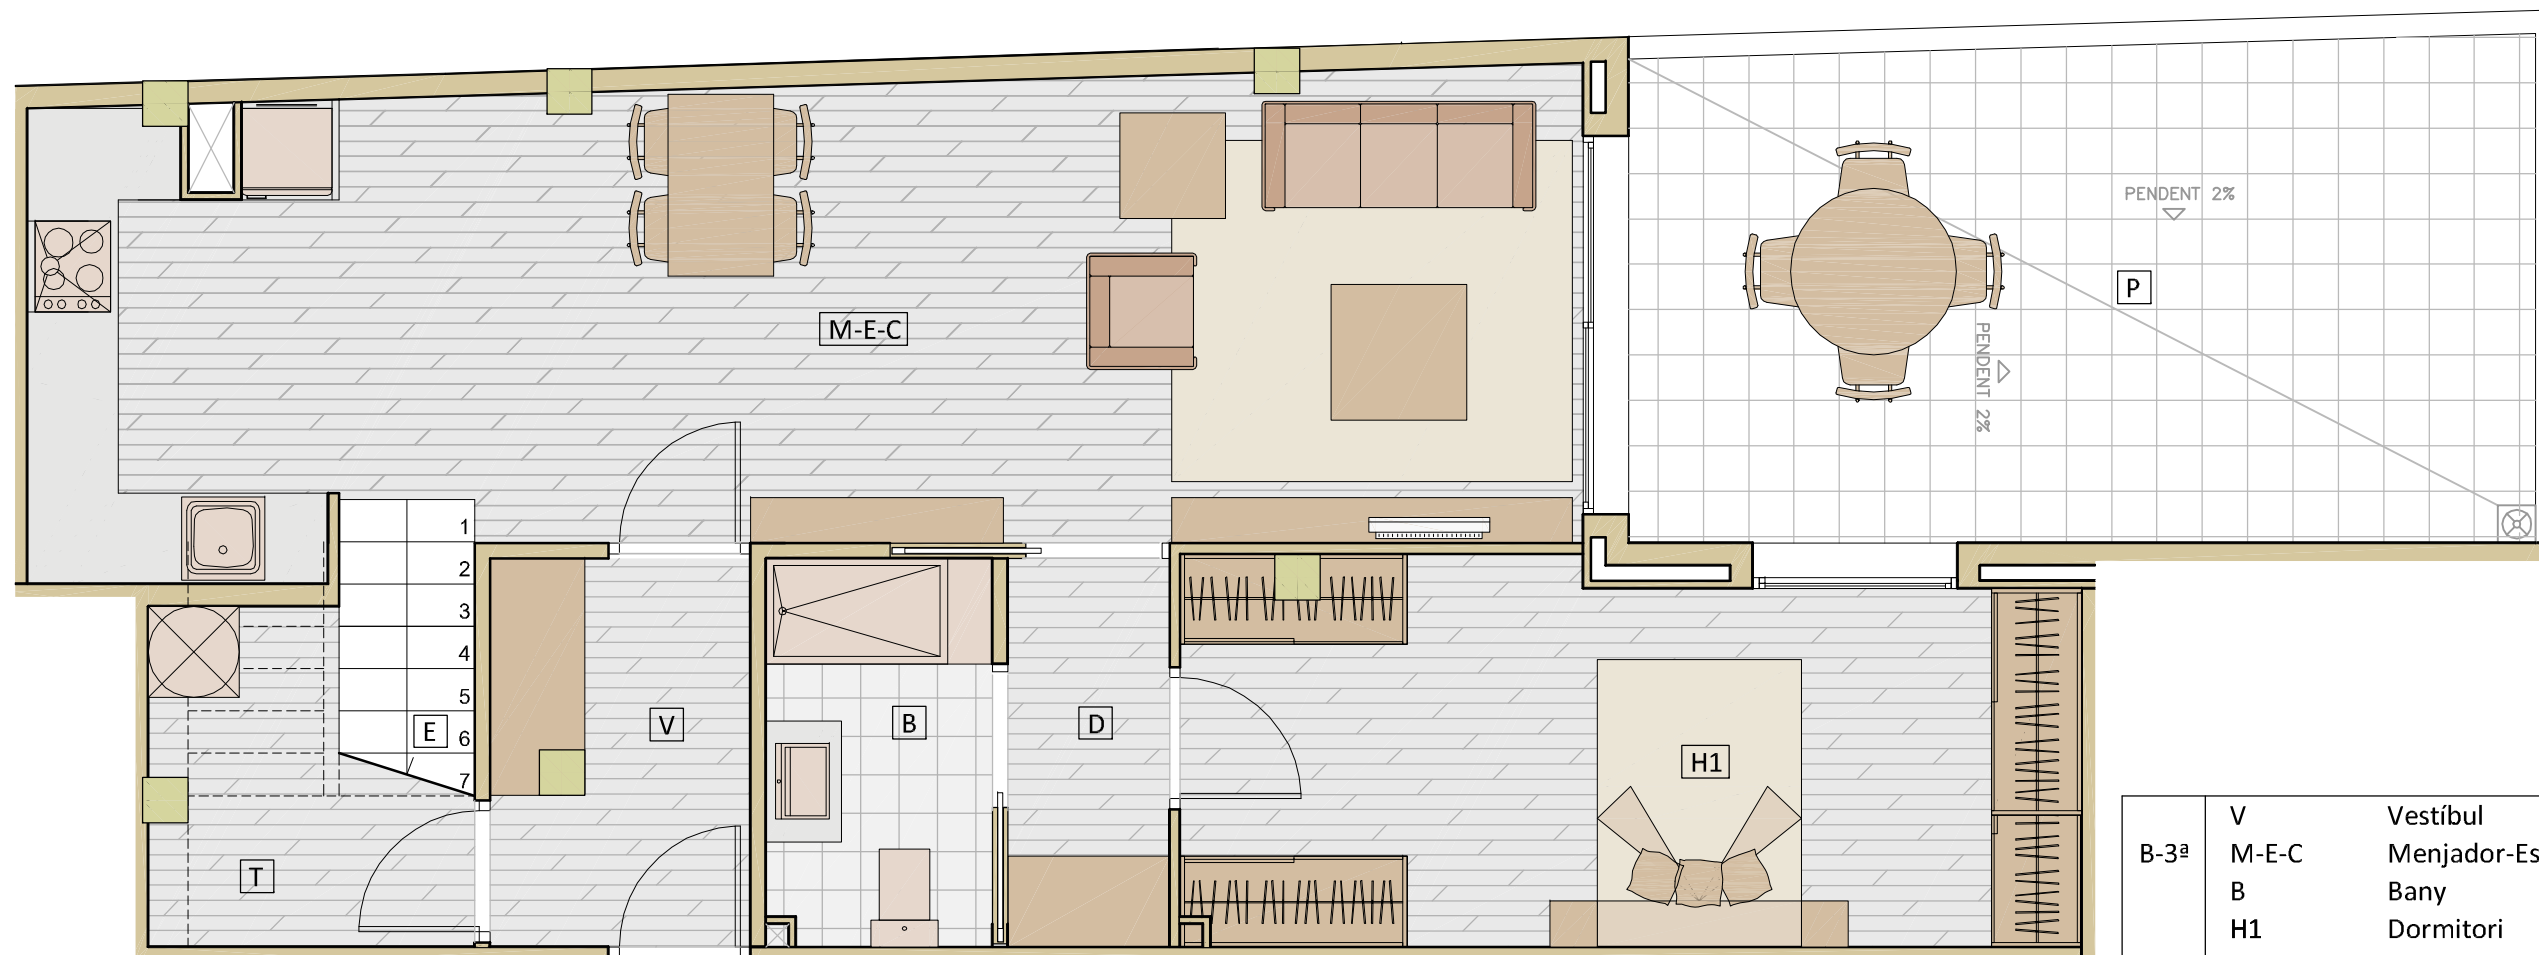

B-3 ^a	V	Vestíbul	4.42 m ²
	M-E-C	Menjador-Estar-Cuina	31.07 m ²
	B	Bany	3.81 m ²
	H1	Dormitori	14.70 m ²
	E	Escala	5.38 m ²
	D	Distribuïdor	2.75 m ²
	T	Traster	3.74 m ²
		Superfície Útil	65.87 m ²
P	Pati	19.70 m ²	
Altell	AL	Altell	48.85 m ²
	B	Bany	4.63 m ²
	TE	Terrassa	31.51 m ²
			Superfície Útil
		Superfície Útil Total	119.35 m ²
Sup. Construïda Total			134.42 m ²





escala:1/50

la informació del document gràfic es de caràcter orientatiu i pot patir petites modificacions de cara al projecte executiu. Aquest document no té caràcter contractual. Tots els elements de mobiliari, incloses les cuines són de caràcter orientatiu.



HABITATGE B-3^a (PLANTA ALTELL)

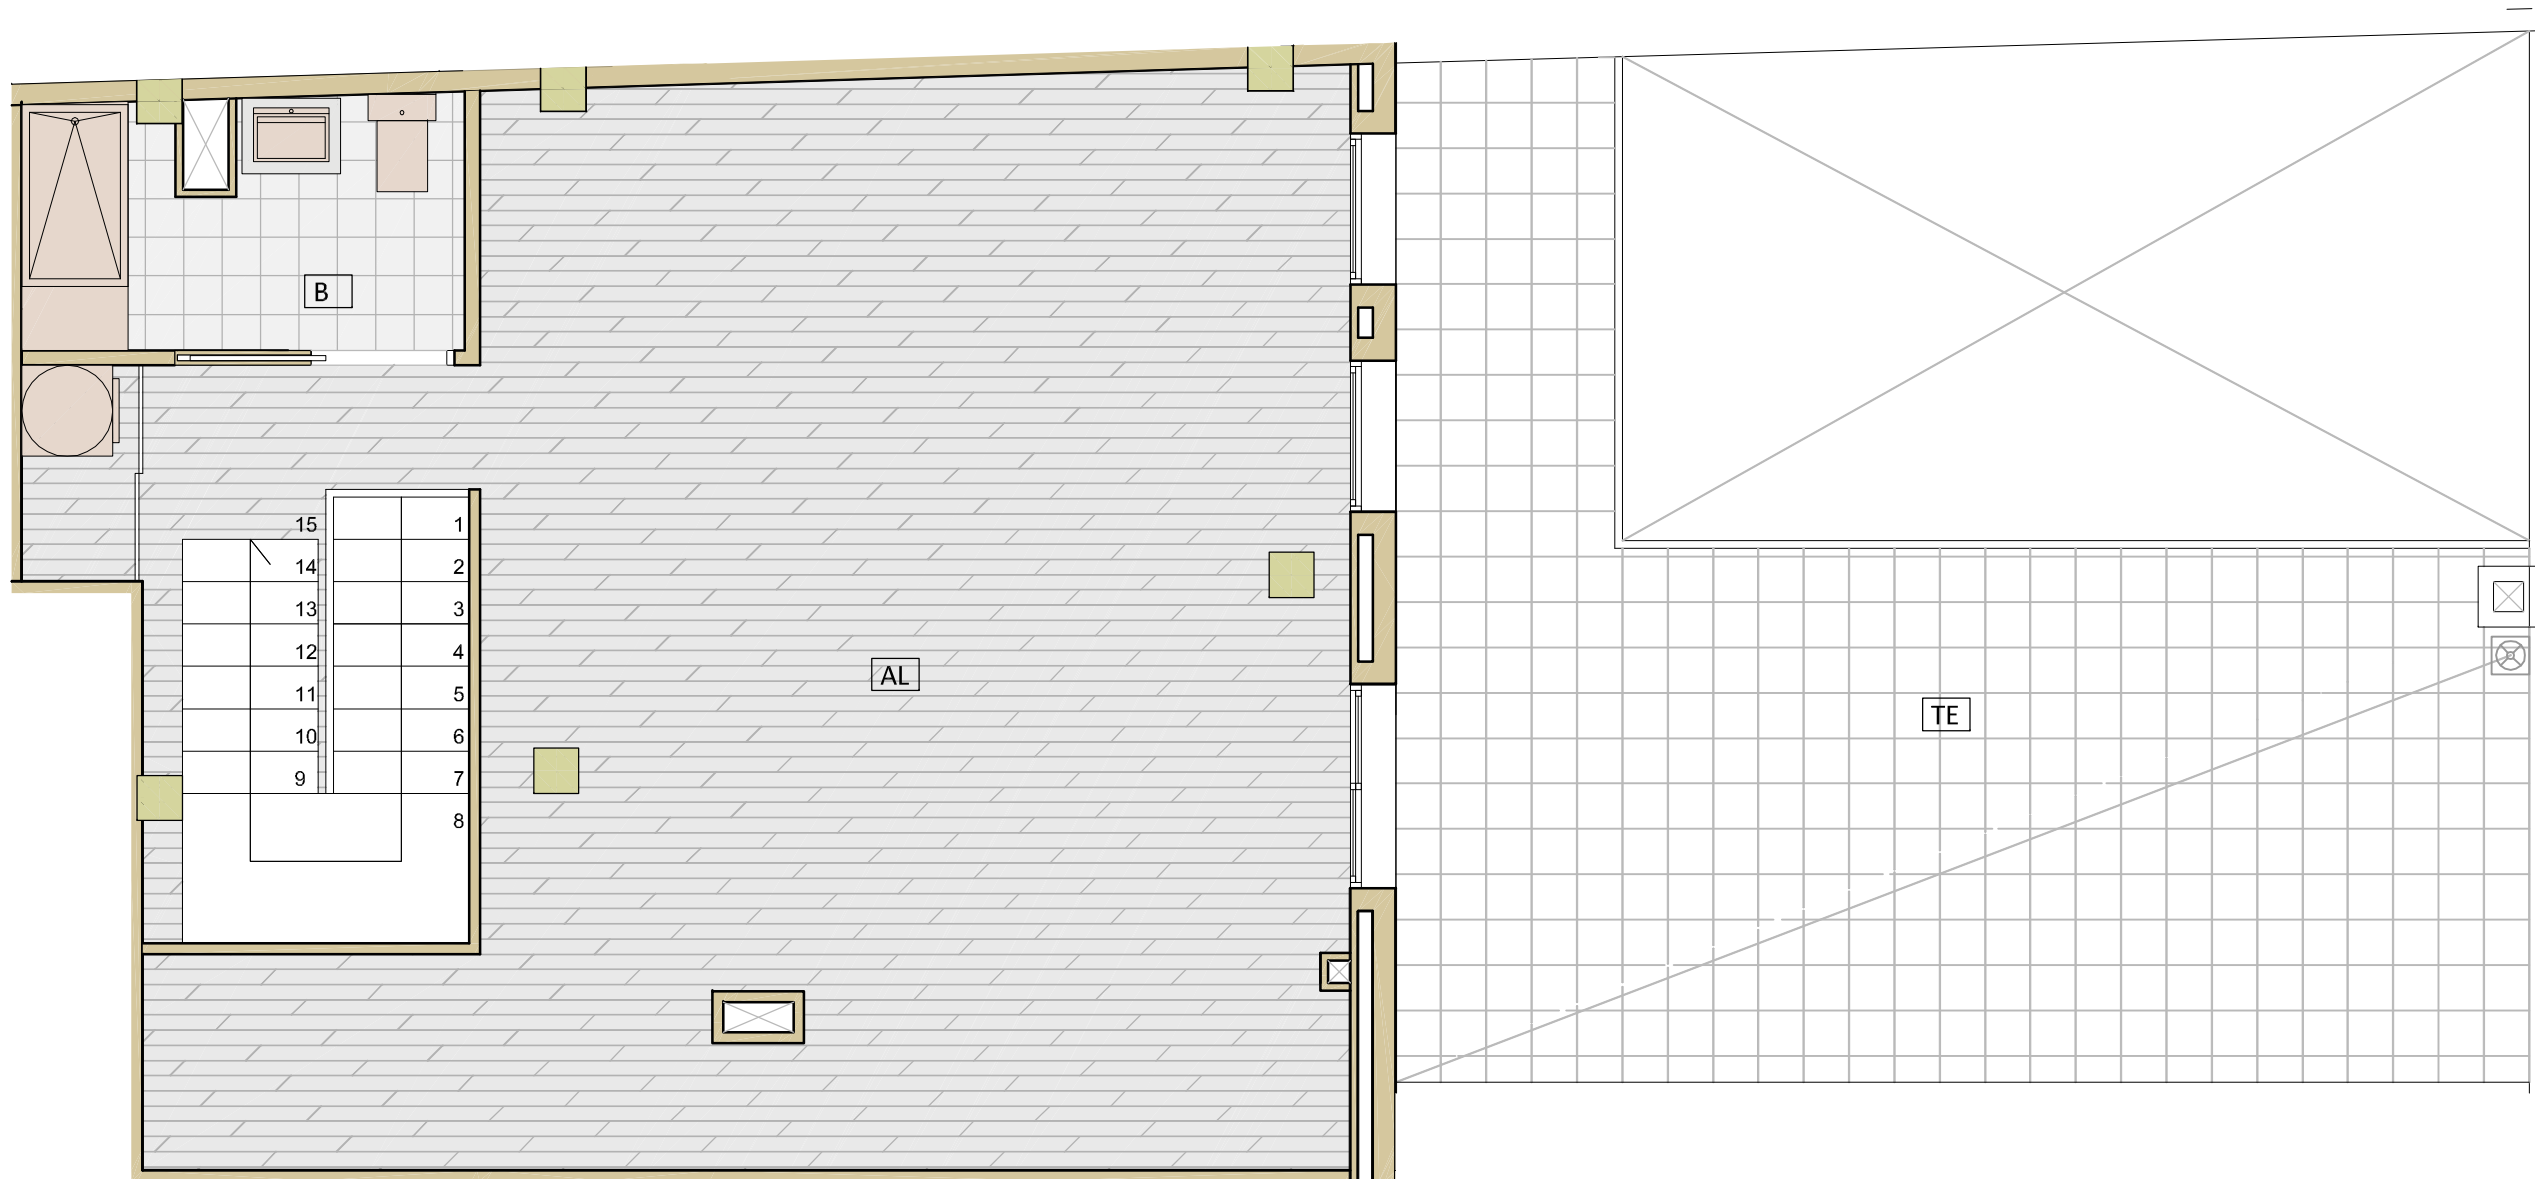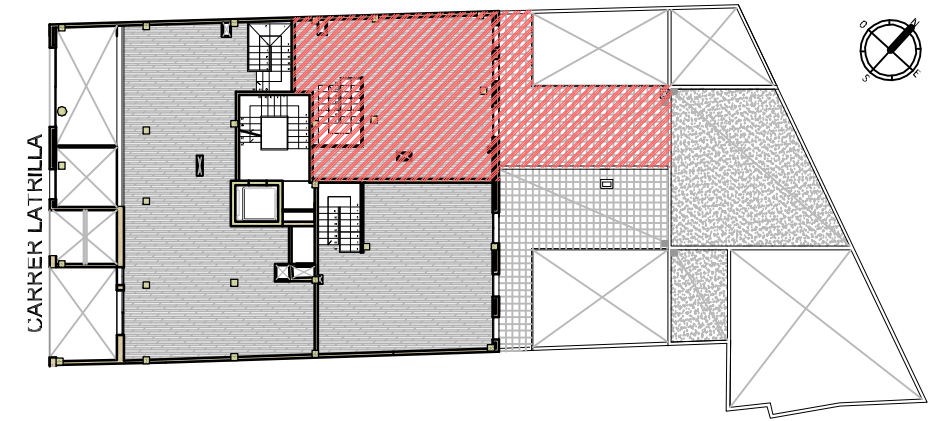

AL	Altell	48.85 m ²
B	Bany	4.63 m ²
TE	Terrassa	31.51 m ²
Superfície Útil		53.48 m ²

h lliure altell 2,20 mts



escala:1/50

la informació del document gràfic es de caràcter orientatiu i pot patir petites modificacions de cara al projecte executiu. Aquest document no te caràcter contractual. Tots els elements de mobiliari, incluídes les cuines son de caràcter orientatiu.

