


HABITATGE B-1^a (PLANTA BAIXA)

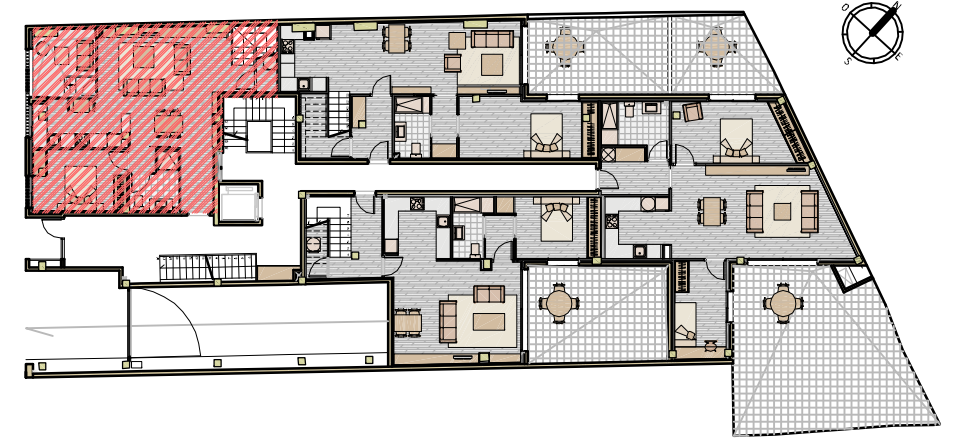


B-1 ^a	V	Vestíbul	3.65 m ²
	M-E-C	Menjador-Estar-Cuina	33.84 m ²
	B	Bany	4.27 m ²
	H1	Dormitori	10.31 m ²
	E	Escala	4.72 m ²
	D	Distribuïdor	0.99 m ²
	T	Traster	1.71 m ²
P		Pati	7.70 m ²
		Superfície Útil	59.49 m ²
Altell	AL	Altell	84.79 m ²
	B	Bany	5.47 m ²
	BA	Balcó	4.31 m ²
		Superfície Útil	90.26 m ²
		Superfície Útil Total	149.75 m ²
		Sup. Construïda Total	182.85 m ²





escala:1/50

la informació del document gràfic es de caràcter orientatiu i pot patir petites modificacions de cara al projecte executiu. Aquest document no té caràcter contractual. Tots els elements de mobiliari, incloses les cuines són de caràcter orientatiu.

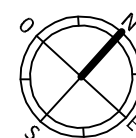

HABITATGE B-1^a (PLANTA ALTELL)

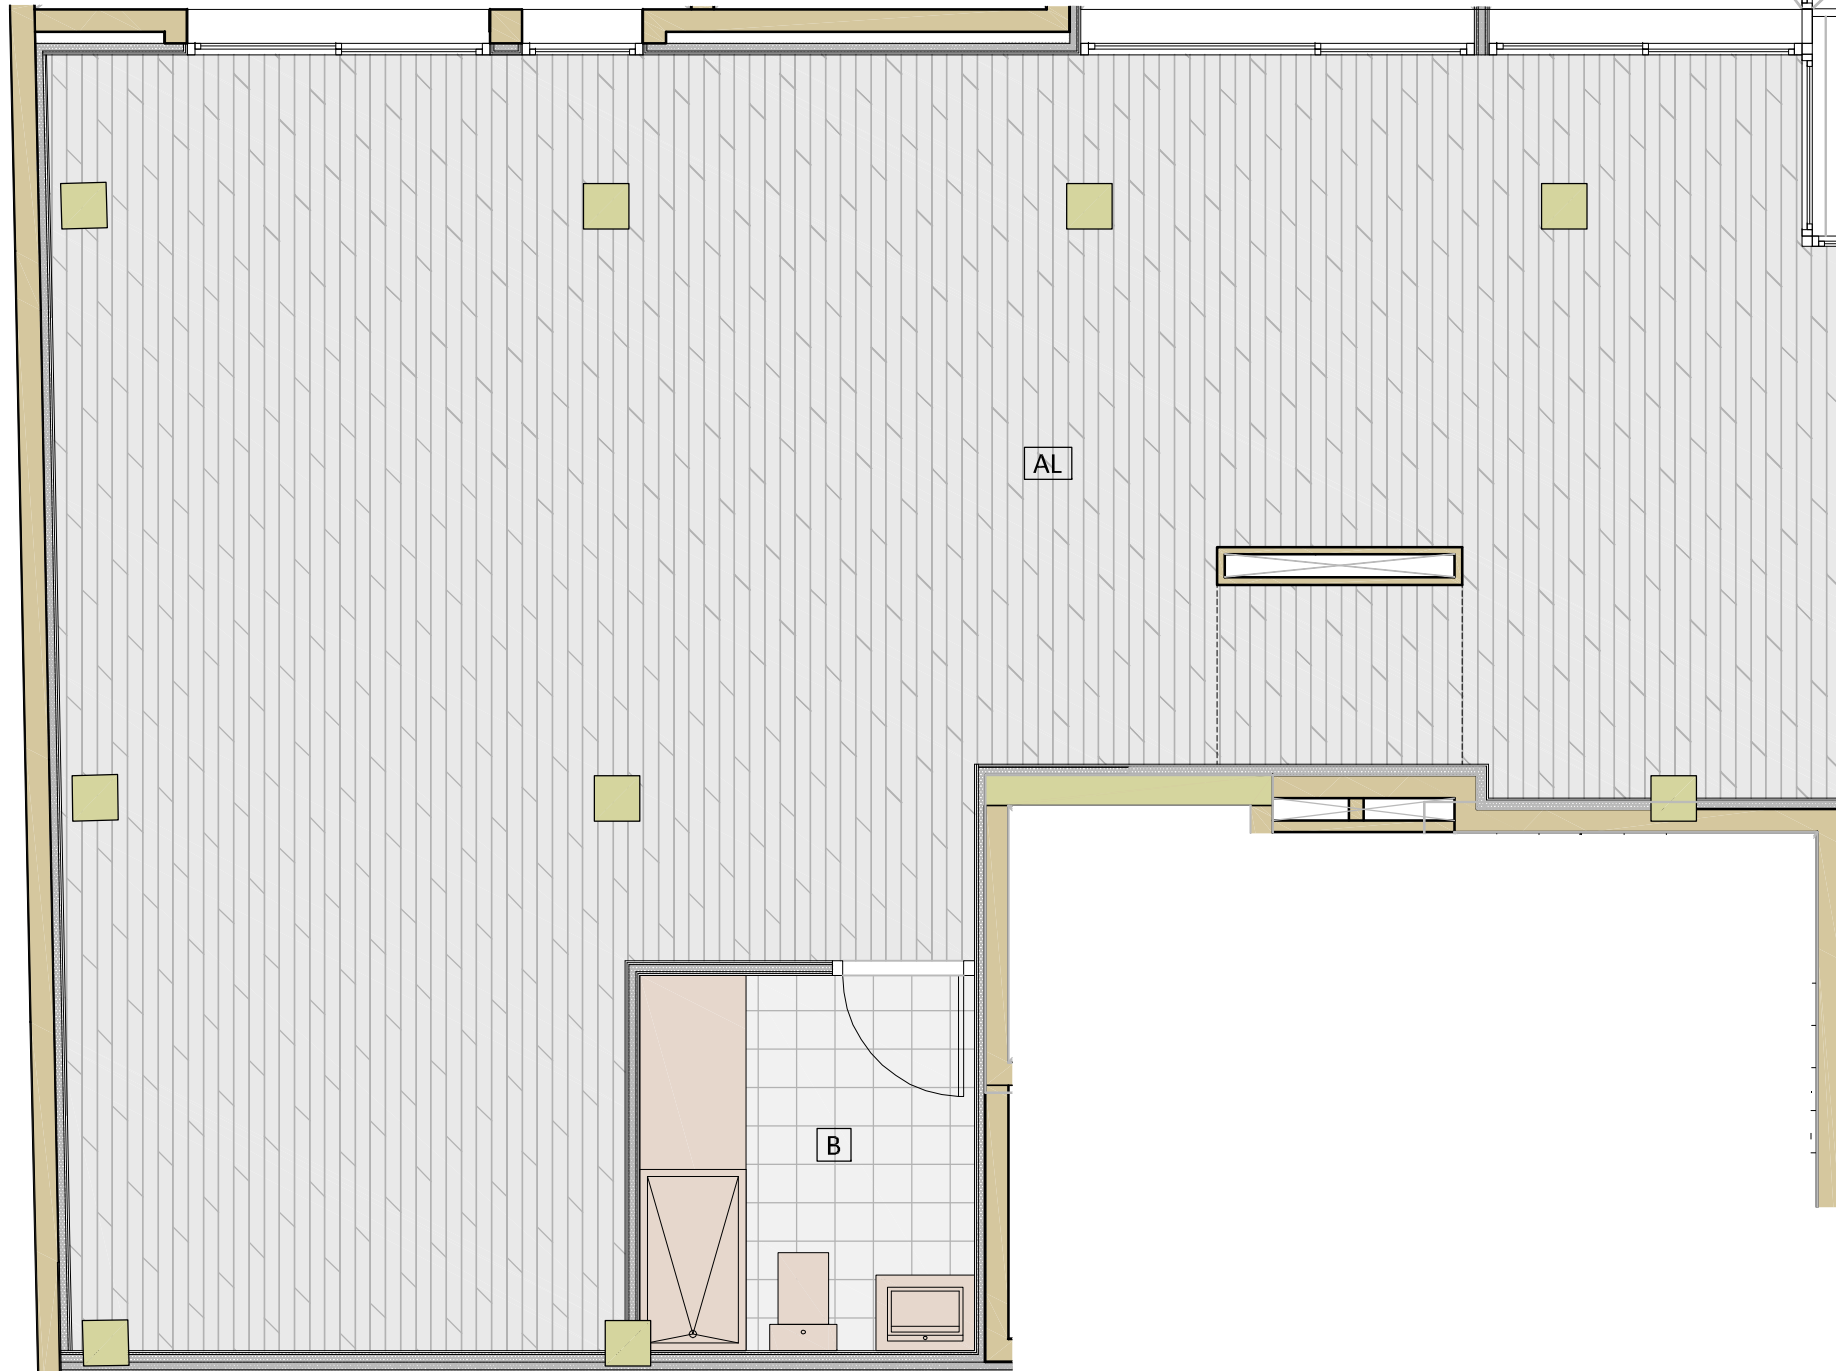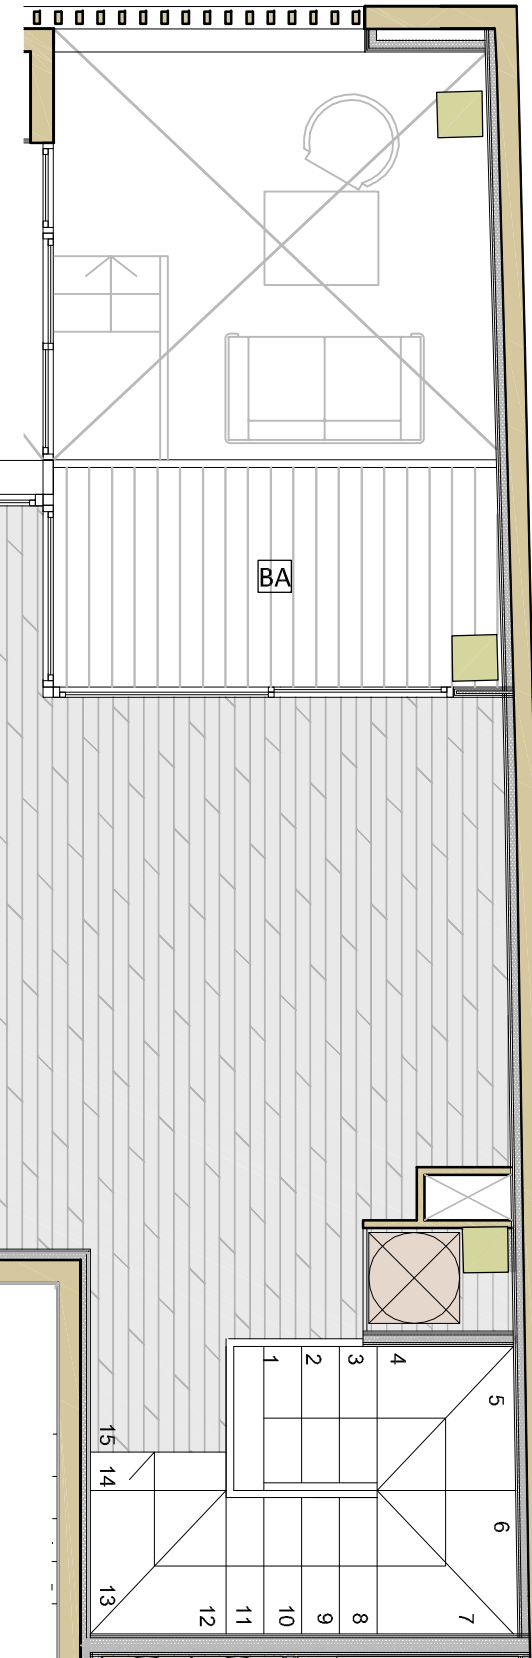

Altell	AL	Altell	84.79 m ²
	B	Bany	5.47 m ²
	BA	Balcó	4.31 m ²
Superfície Útil			90.26 m²

h lliure altell 2,20 mts



escala:1/50

Es lliurarà l'altell diàfan

