


HABITATGE 1-3ª



1-3ª	V	Vestíbul	3.91 m ²
	M-E-C	Menjador-Estar-Cuina	33.44 m ²
	B	Bany	3.99 m ²
	H1	Dormitori	12.83 m ²
	H2	Dormitori	8.75 m ²
	D	Distribuïdor	4.30 m ²
	SF	Safareig	2.95 m ²
		Superfície Útil	70.17 m ²
BA	Balcó	3.64 m ²	

Sup. Construïda Total 80.83 m²

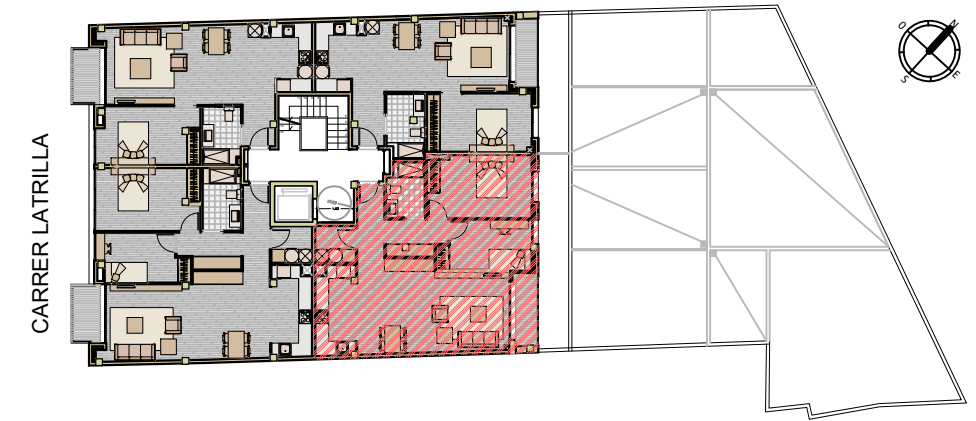

escala:1/50

la informació del document gràfic es de caràcter orientatiu i pot patir petites modificacions de cara al projecte executiu. Aquest document no te caràcter contractual. Tots els elements de mobiliari, incluídes les cuines son de caràcter orientatiu.

