



HABITATGE 1-1ª

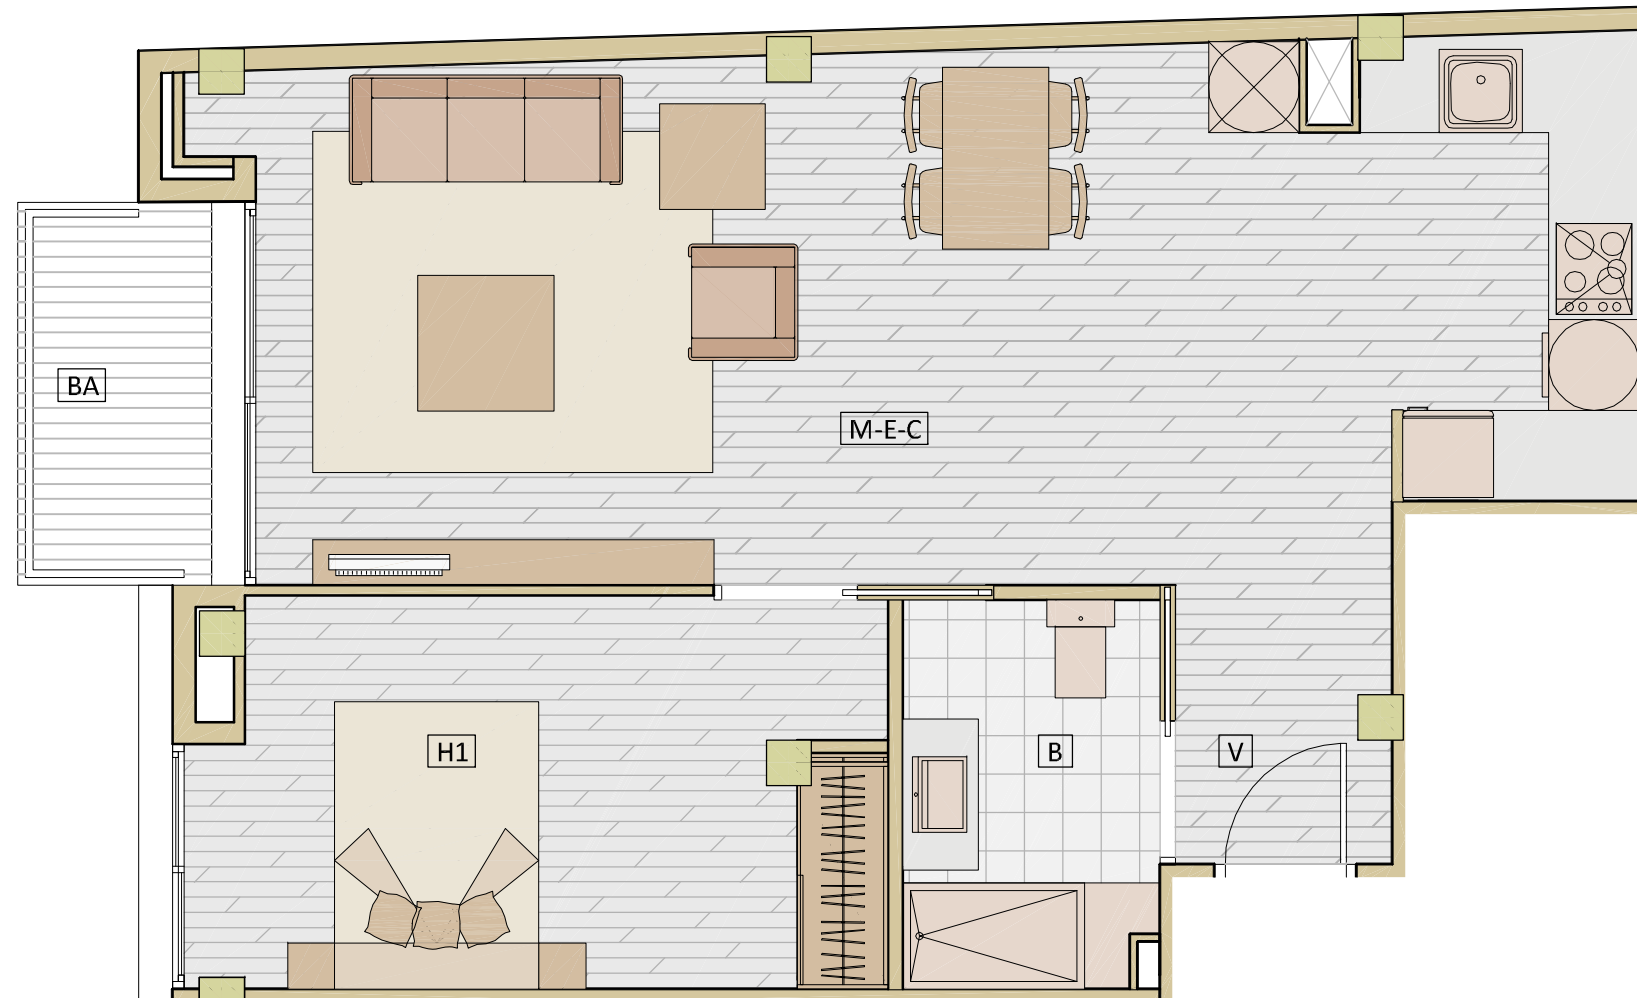

1-1ª	V	Vestíbul	2.64 m ²
	M-E-C	Menjador-Estar-Cuina	31.43 m ²
	B	Bany	4.30 m ²
	H1	Dormitori	11.64 m ²
			Superfície Útil
BA	Balcó	3.79 m ²	

Sup. Construïda Total	57.25 m ²
-----------------------	----------------------

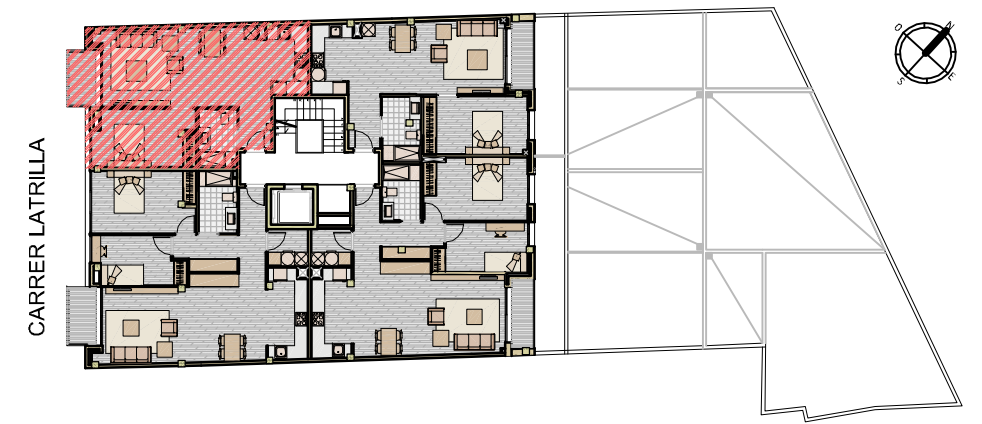

escala:1/50

la informació del document gràfic es de caràcter orientatiu i pot patir petites modificacions de cara al projecte executiu. Aquest document no té caràcter contractual. Tots els elements de mobiliari, incloses les cuines són de caràcter orientatiu.

