


HABITATGE 1-2ª



1-2ª	V	Vestíbul	4.60 m ²
	M-E-C	Menjador-Estar-Cuina	34.00 m ²
	B	Bany	4.63 m ²
	H1	Dormitori	12.96 m ²
	H2	Dormitori	8.25 m ²
	D	Distribuïdor	4.37 m ²
	SF	Safareig	2.90 m ²
Superfície Útil			71.71 m ²
BA	Balcó	3.92 m ²	

Sup. Construïda Total 81.02 m²

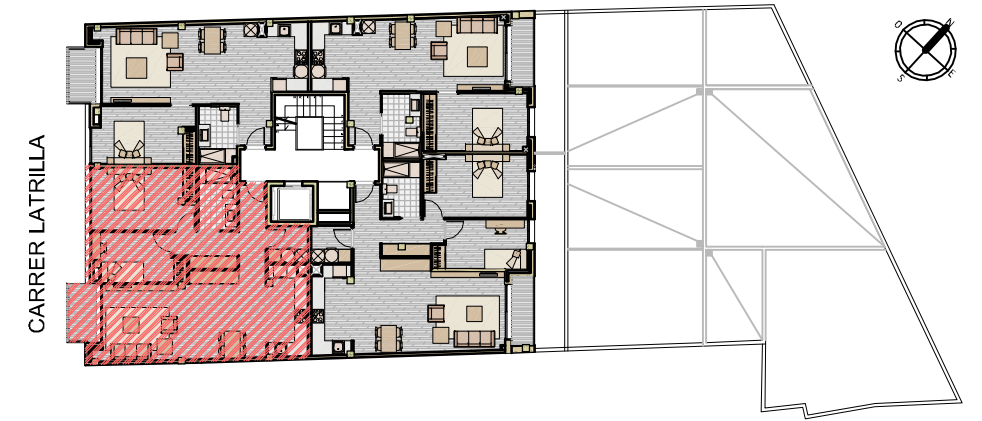

escala:1/50

la informació del document gràfic es de caràcter orientatiu i pot patir petites modificacions de cara al projecte executiu. Aquest document no té caràcter contractual. Tots els elements de mobiliari, incloses les cuines són de caràcter orientatiu.

