


# HABITATGE 1-3ª

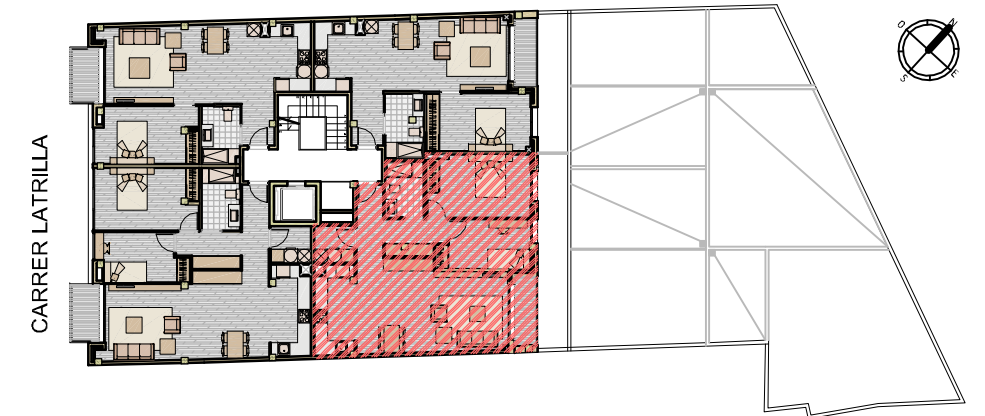

1-3ª	V	Vestíbul	3.91 m <sup>2</sup>
	M-E-C	Menjador-Estar-Cuina	33.44 m <sup>2</sup>
	B	Bany	4.19 m <sup>2</sup>
	H1	Dormitori	12.83 m <sup>2</sup>
	H2	Dormitori	8.75 m <sup>2</sup>
	D	Distribuïdor	4.30 m <sup>2</sup>
	SF	Safareig	2.95 m <sup>2</sup>
Superfície Útil			70.39 m <sup>2</sup>
BA	Balcó	3.64 m <sup>2</sup>	

Sup. Construïda Total	81.05 m <sup>2</sup>
-----------------------	----------------------



escala:1/50

la informació del document gràfic es de caràcter orientatiu i pot patir petites modificacions de cara al projecte executiu. Aquest document no té caràcter contractual. Tots els elements de mobiliari, incloses les cuines són de caràcter orientatiu.

