



HABITATGE 2-4ª (PLANTA PIS)

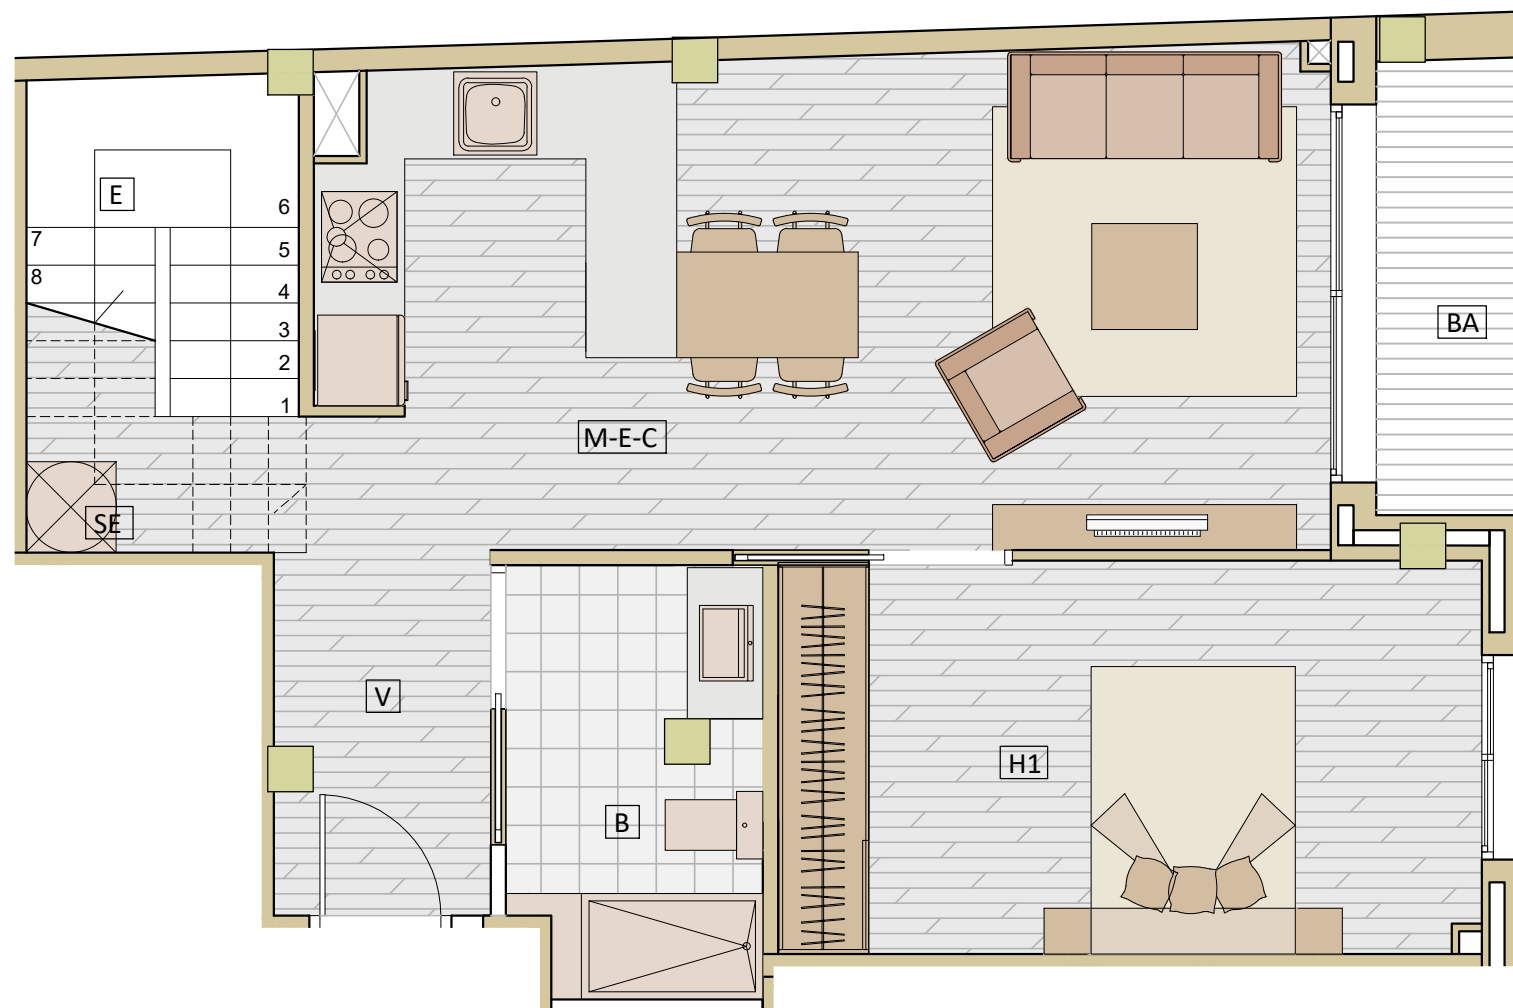

| | | | |
|-----------------------|-----------------|----------------------|----------------------|
| 2-4ª | V | Vestíbul | 3.44 m ² |
| | M-E-C | Menjador-Estar-Cuina | 21.71 m ² |
| | B | Bany | 4.71 m ² |
| | H1 | Dormitori | 12.06 m ² |
| | E | Escala | 5.70 m ² |
| | SE | Sota escala | 2.19 m ² |
| Superficie Útil | | | 49.81 m ² |
| Sota Cob. | BA | Balcó | 3.57 m ² |
| | SC | Sota Coberta | 15.40 m ² |
| | Superficie Útil | | 15.40 m ² |
| | TE | Terrassa | 27.86 m ² |
| Superficie Útil Total | | | 65.37 m ² |

Sup. Construïda Total 81.70 m²



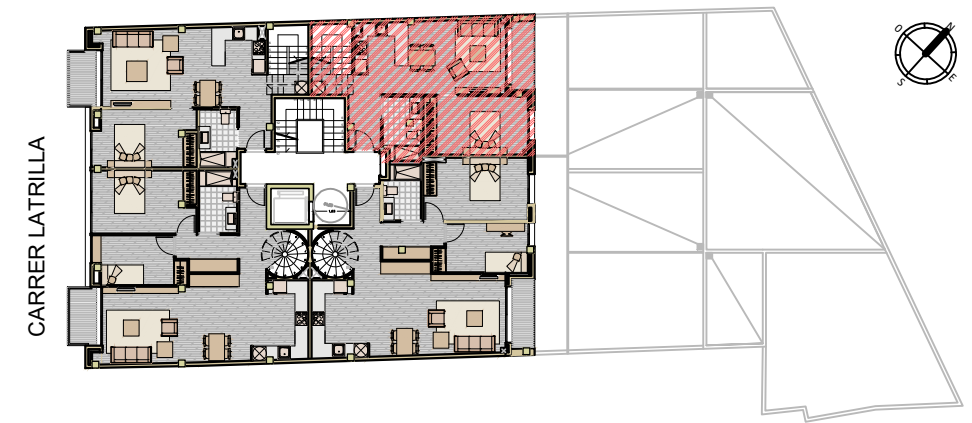


escala:1/50

la informació del document gràfic es de caràcter orientatiu i pot patir petites modificacions de cara al projecte executiu. Aquest document no te caràcter contractual. Tots els elements de mobiliari, incluídes les cuines son de caràcter orientatiu.



HABITATGE 2-4^a (SOTA COBERTA)

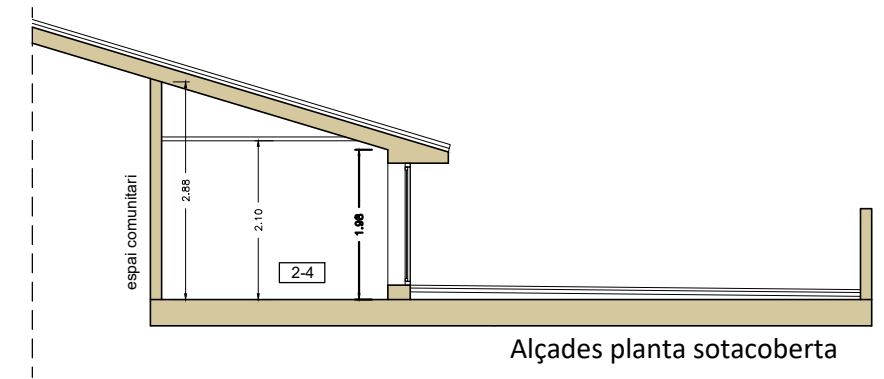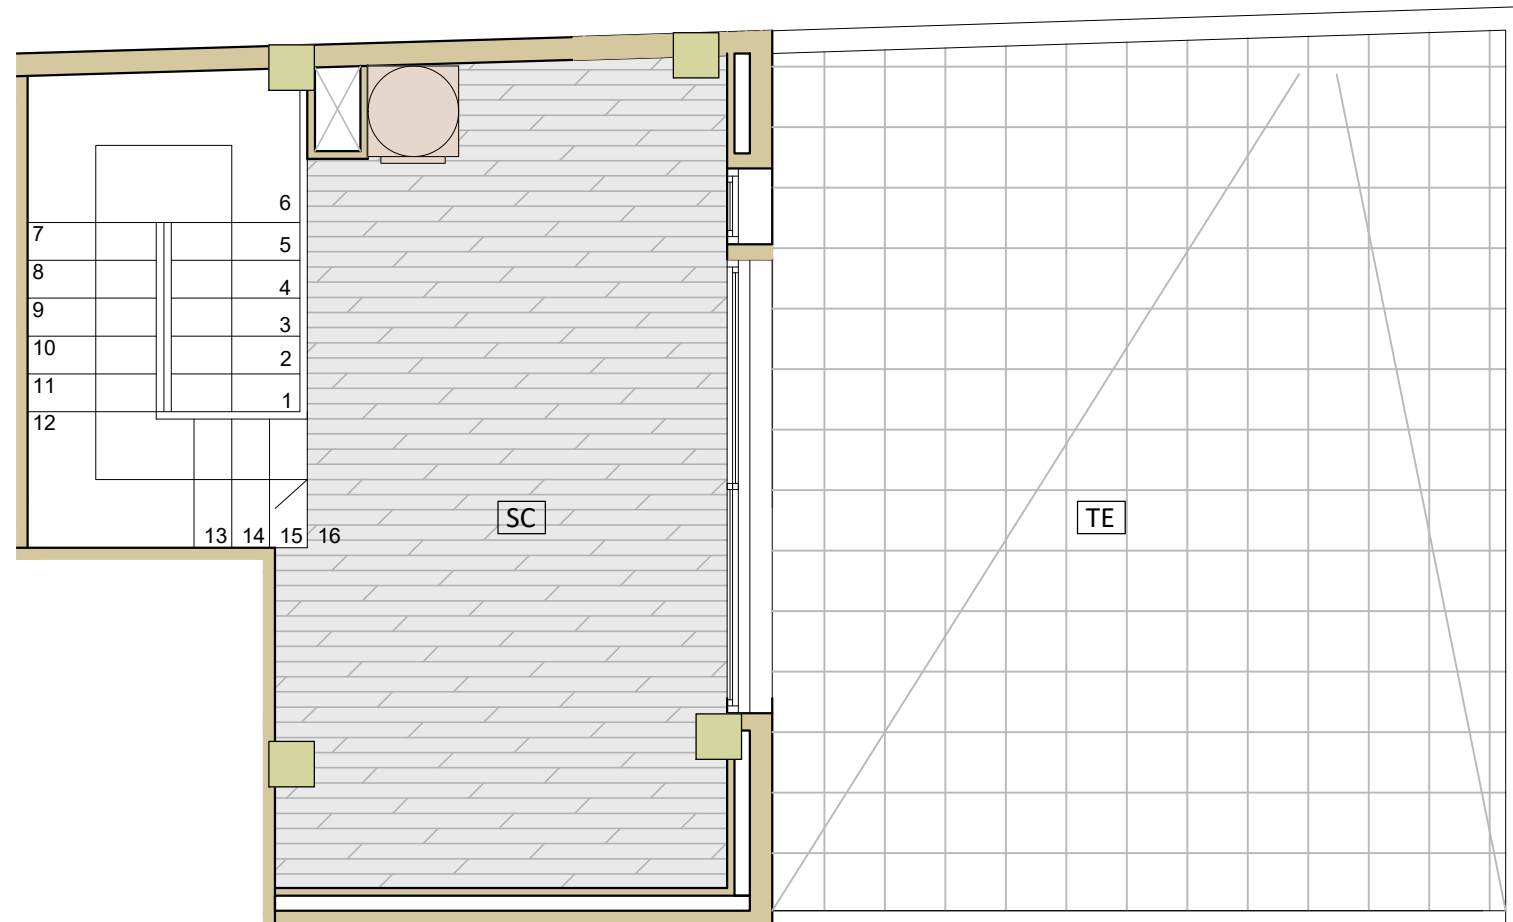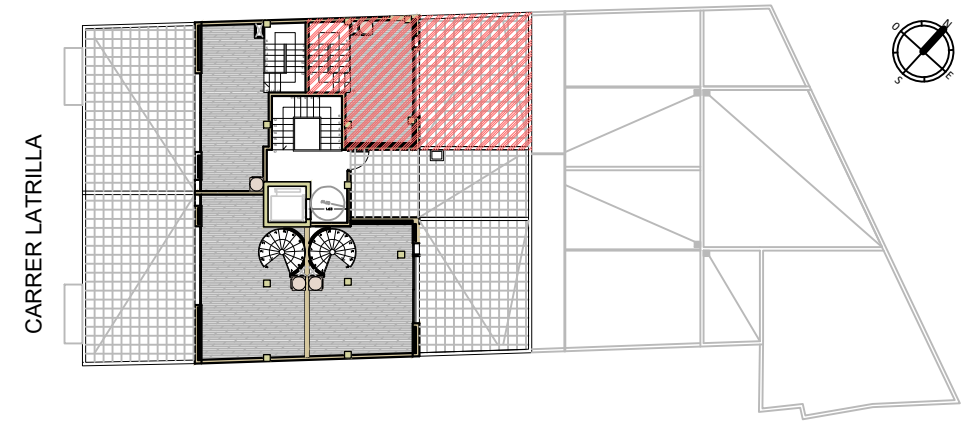

| | | |
|----|--------------|----------------------|
| SC | Sota Coberta | 15.40 m ² |
| TE | Terrassa | 27.86 m ² |



escala:1/50

la informació del document gràfic es de caràcter orientatiu i pot patir petites modificacions de cara al projecte executiu. Aquest document no te caràcter contractual. Tots els elements de mobiliari, incloses les cuines son de caràcter orientatiu.

