


HABITATGE 2-1ª (PLANTA PIS)

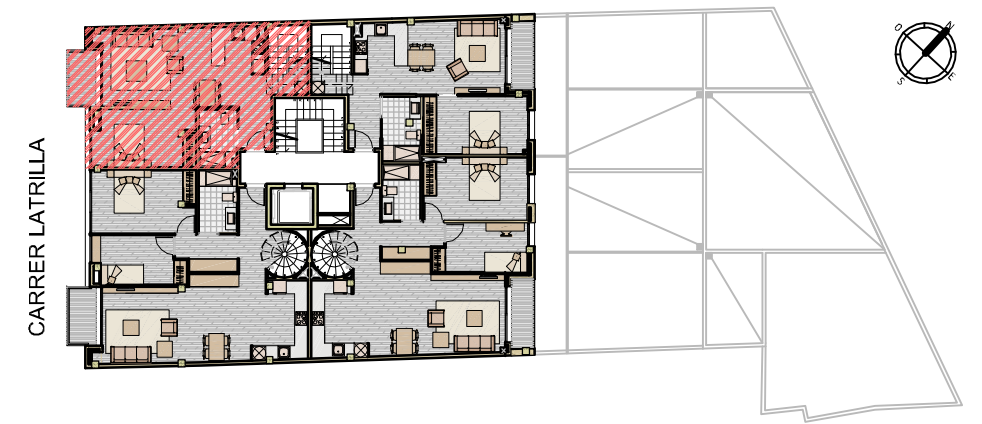

2-1ª	V	Vestíbul	2.65 m ²
	M-E-C	Menjador-Estar-Cuina	25.62 m ²
	B	Bany	4.29 m ²
	H1	Dormitori	11.64 m ²
	E	Escala	5.60 m ²
	SE	Sota escala	2.19 m ²
		Superfície Útil	51.99 m ²
	BA	Balcó	3.80 m ²
Sota Cob.	SC	Sota Coberta	20.81 m ²
		Superfície Útil	20.81 m ²
	TE	Terrassa	35.35 m ²
		Superfície Útil Total	72.80 m ²

Sup. Construïda Total 87.94 m²






escala:1/50

la informació del document gràfic es de caràcter orientatiu i pot patir petites modificacions de cara al projecte executiu. Aquest document no té caràcter contractual. Tots els elements de mobiliari, incloses les cuines són de caràcter orientatiu.



HABITATGE 2-1^a (PLANTA SOTA COBERTA)

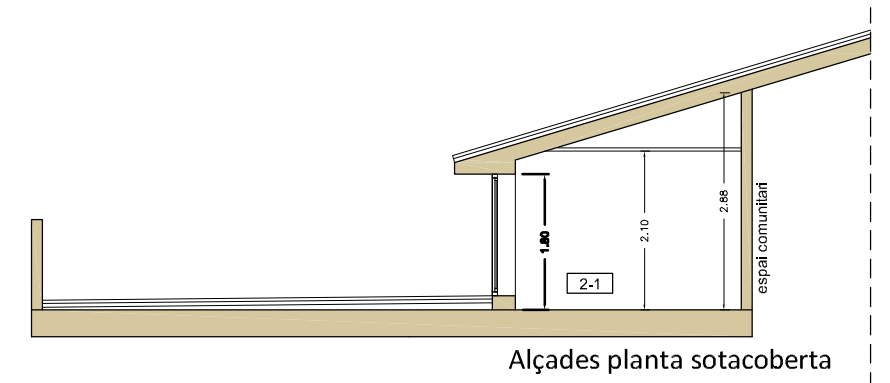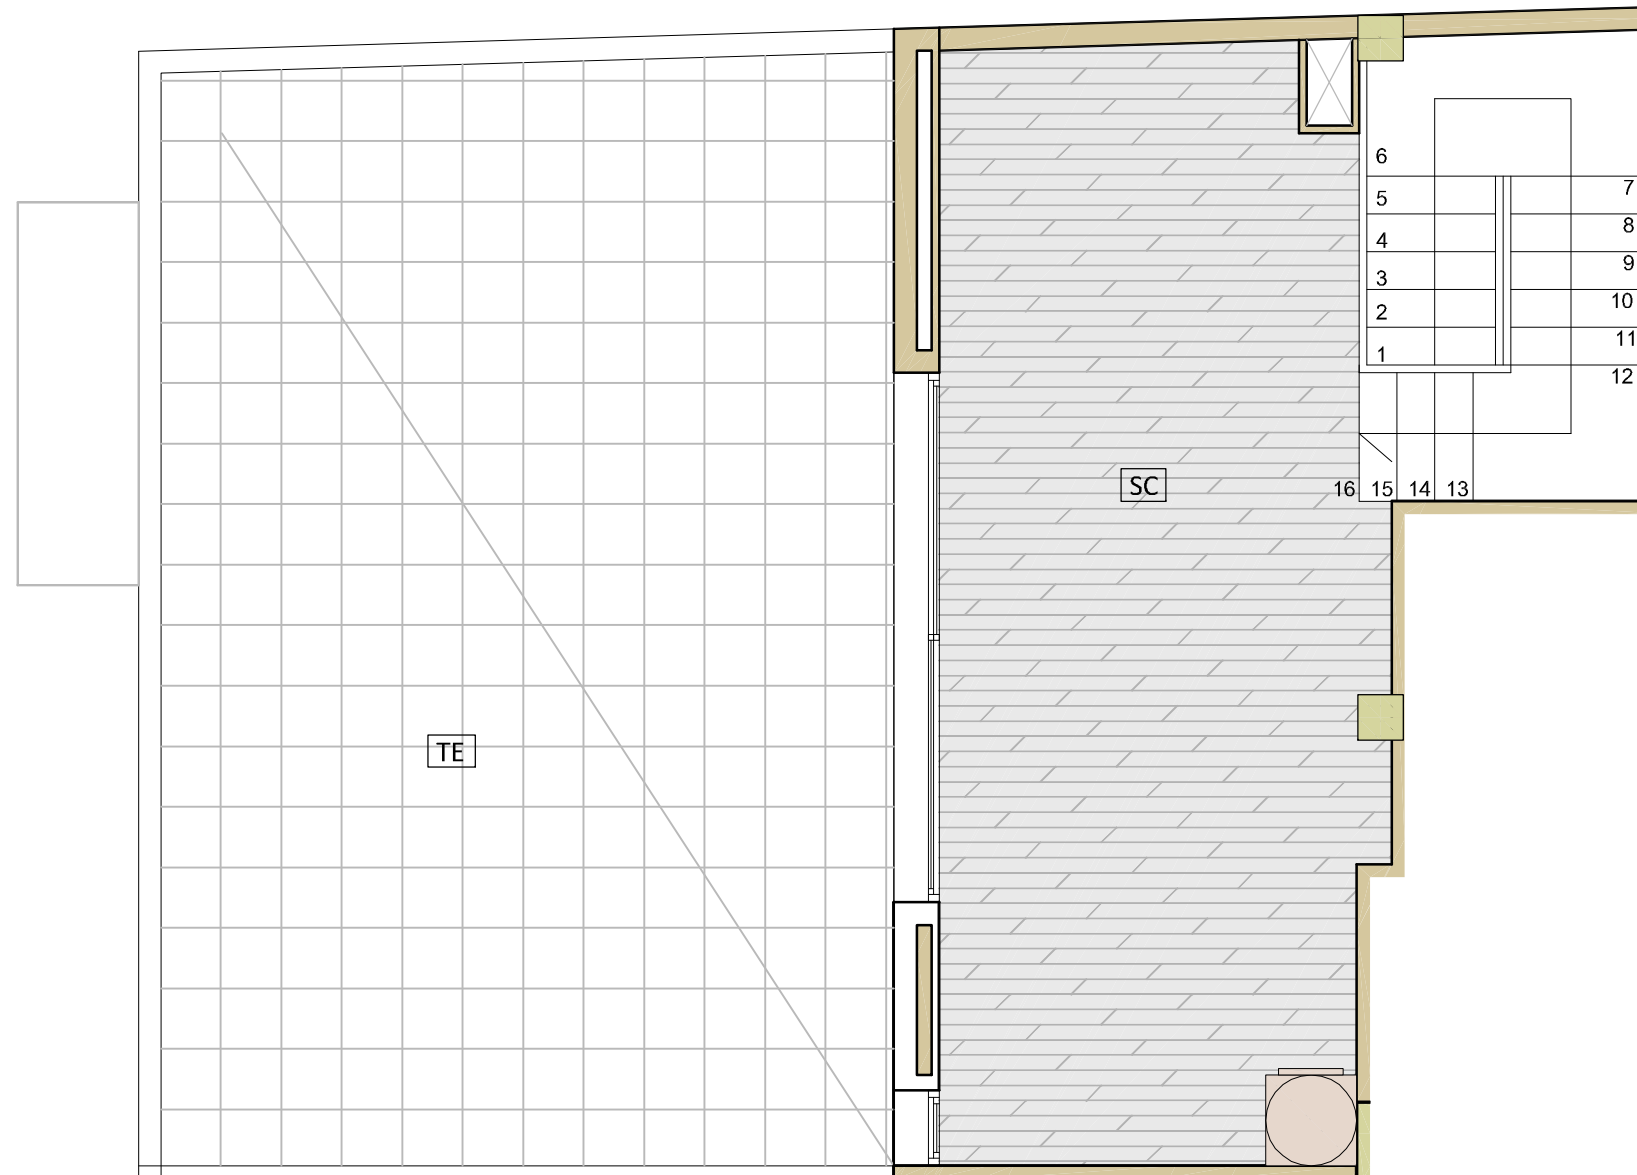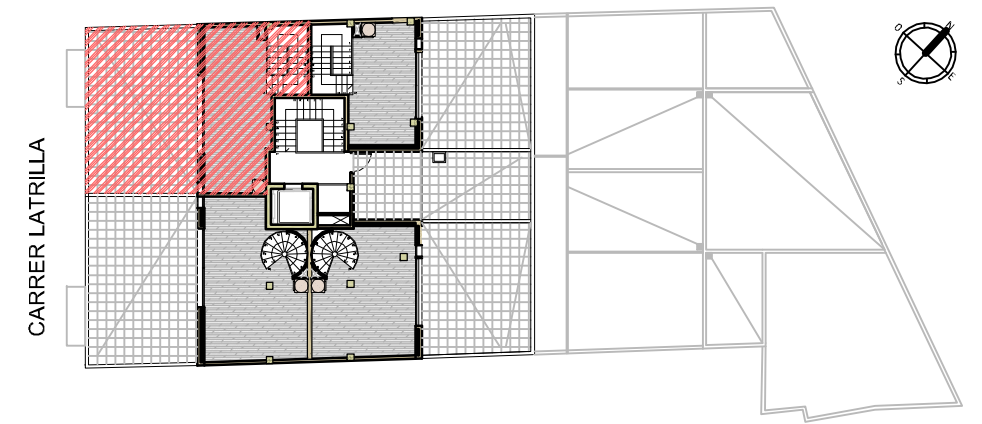

SC	Sota Coberta	20.81 m ²
TE	Terrassa	35.35 m ²



escala:1/50

la informació del document gràfic es de caràcter orientatiu i pot patir petites modificacions de cara al projecte executiu. Aquest document no te caràcter contractual. Tots els elements de mobiliari, incluídes les cuines son de caràcter orientatiu.

