



# HABITATGE 2-2<sup>a</sup> (PLANTA PIS)

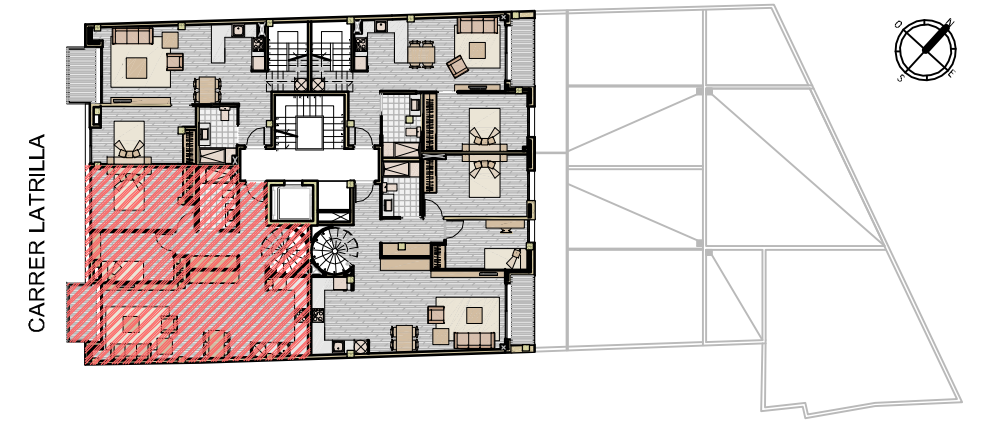

2-2 <sup>a</sup>	V	Vestíbul	2.23 m <sup>2</sup>
	M-E-C	Menjador-Estar-Cuina	33.25 m <sup>2</sup>
	B	Bany	4.63 m <sup>2</sup>
	H1	Dormitori	12.96 m <sup>2</sup>
	H2	Dormitori	8.38 m <sup>2</sup>
	D	Distribuïdor	6.64 m <sup>2</sup>
	E	Escala	3.44 m <sup>2</sup>
		Superfície Útil	71.53 m <sup>2</sup>
	BA	Balcó	3.40 m <sup>2</sup>
Sota Cob.	SC	Sota Coberta	27.00 m <sup>2</sup>
		Superfície Útil	27.00 m <sup>2</sup>
	TE	Terrassa	35.93 m <sup>2</sup>
		Superfície Útil Total	98.53 m <sup>2</sup>

Sup. Construïda Total 115.96 m<sup>2</sup>



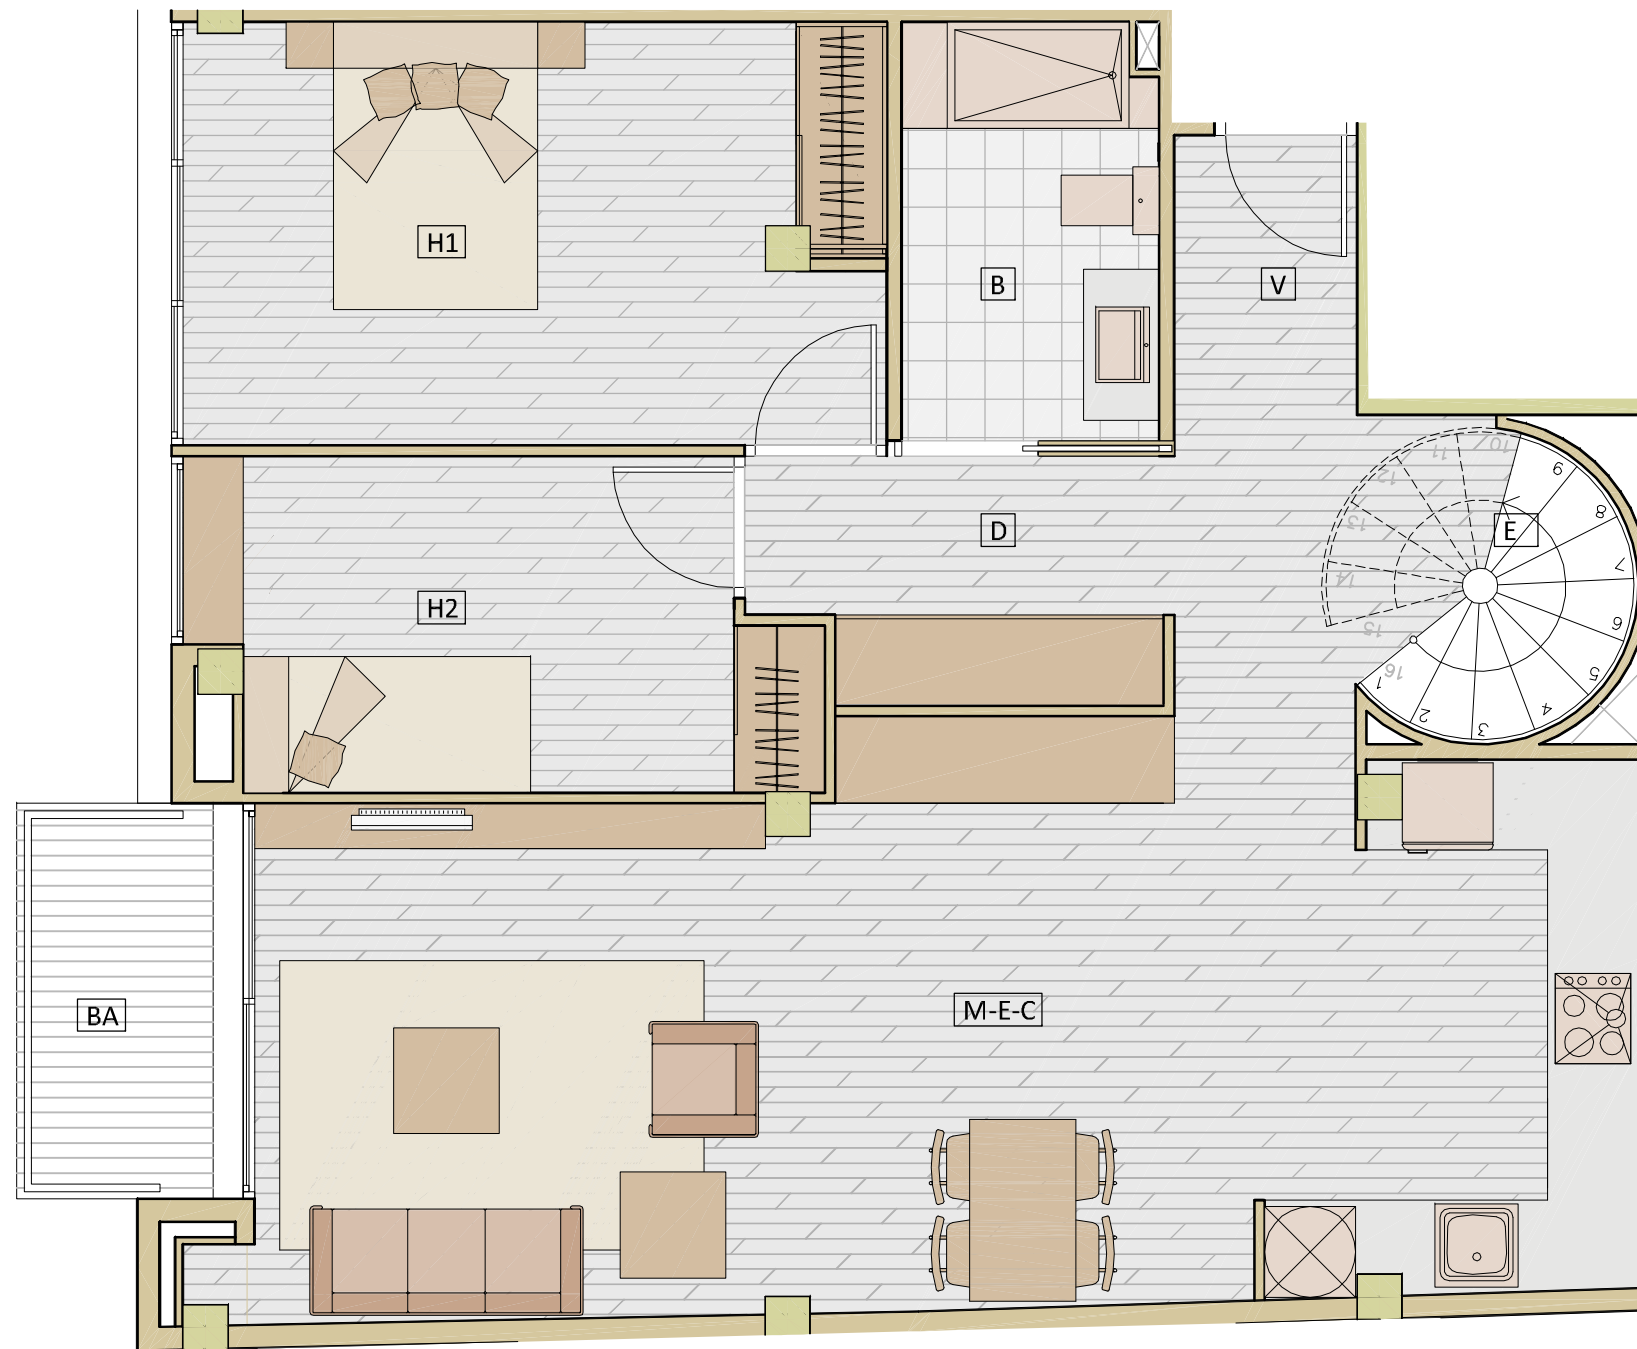


escala:1/50

la informació del document gràfic es de caràcter orientatiu i pot patir petites modificacions de cara al projecte executiu. Aquest document no té caràcter contractual. Tots els elements de mobiliari, incloses les cuines són de caràcter orientatiu.



# HABITATGE 2-2<sup>a</sup> (PLANTA SOTA COBERTA)

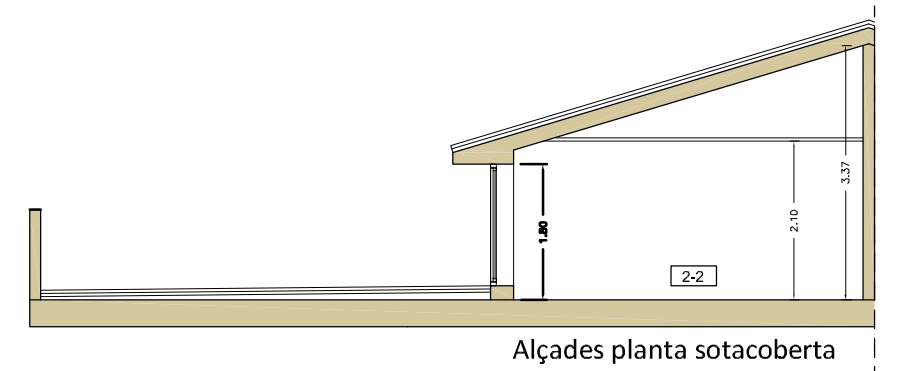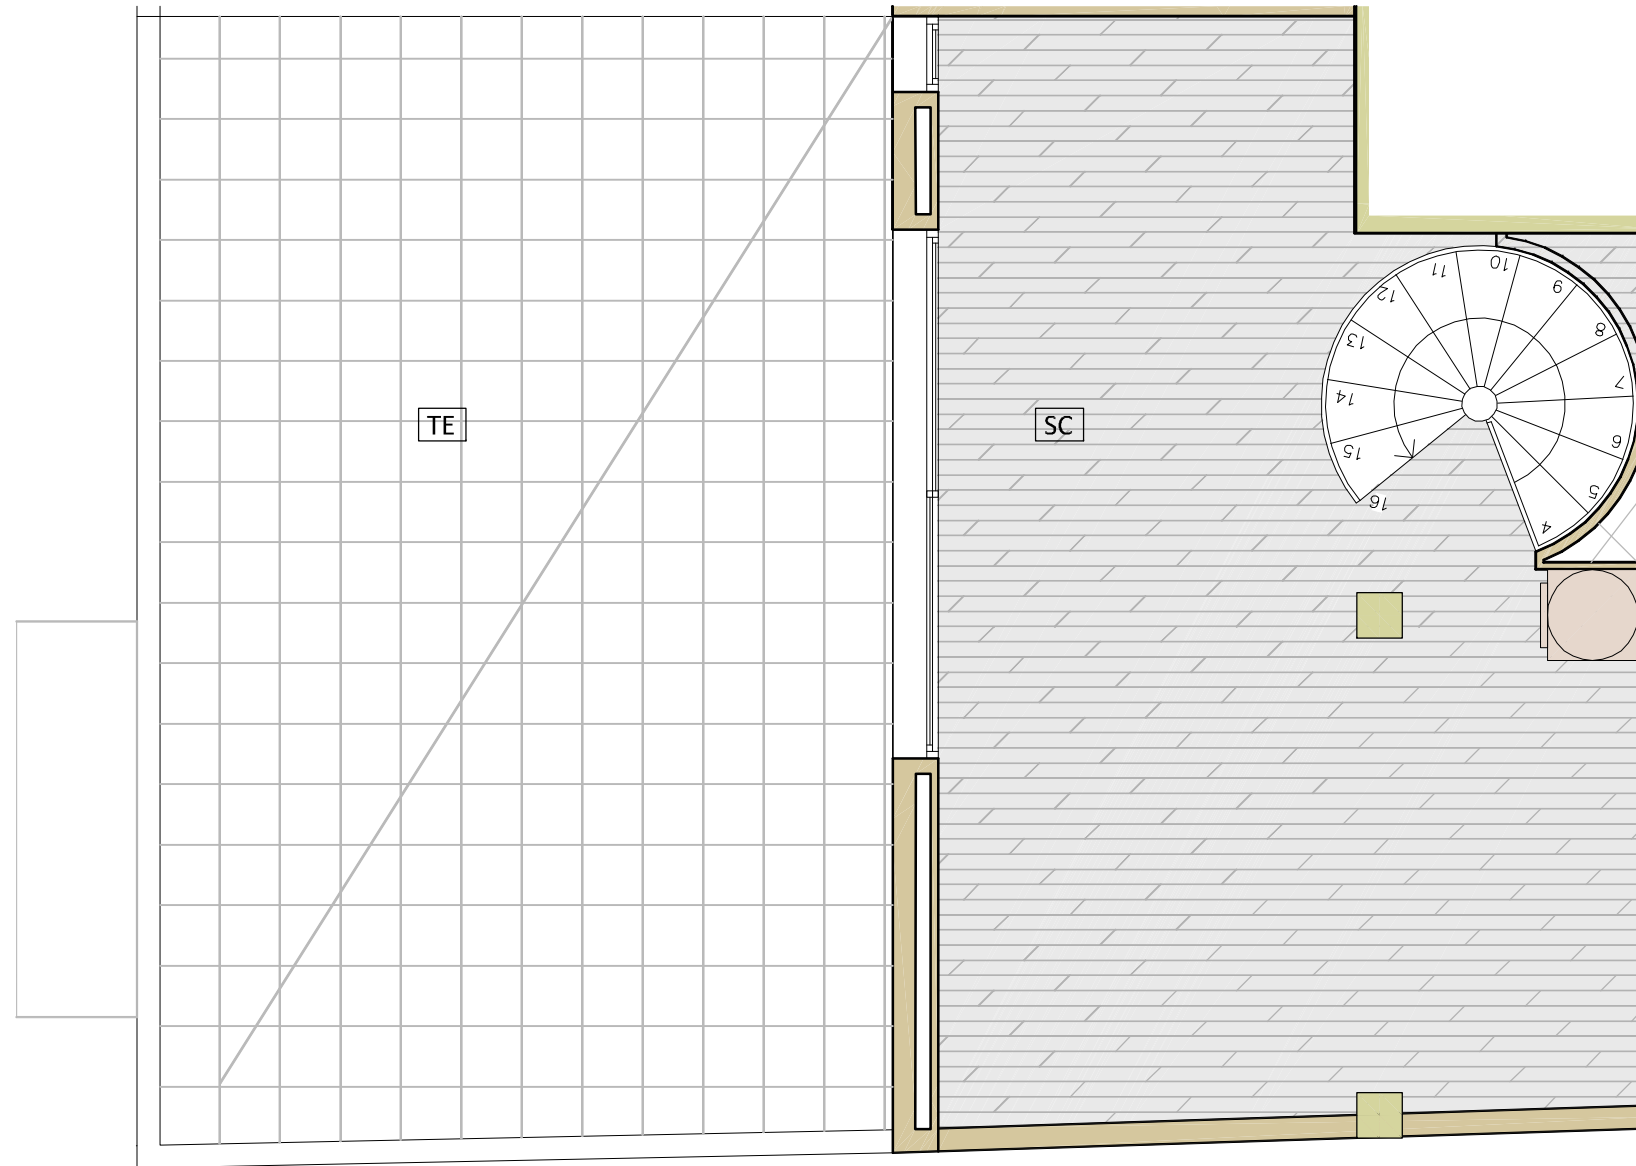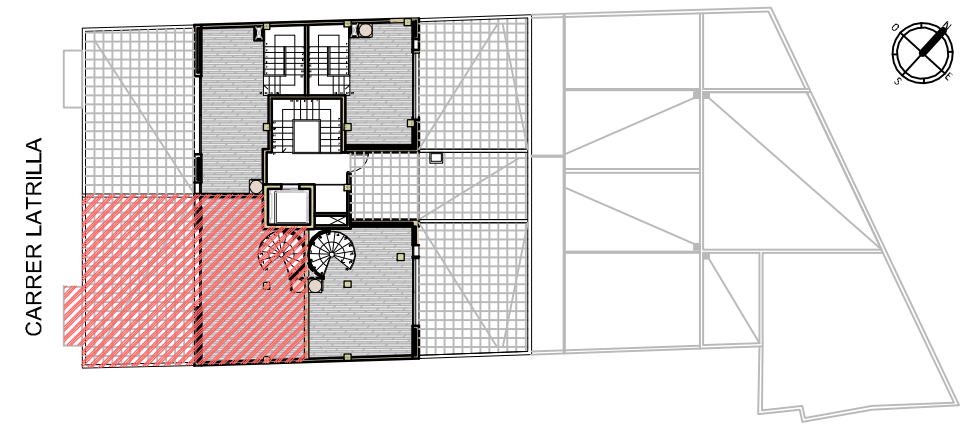

SC	Sota Coberta	27.00 m <sup>2</sup>
TE	Terrassa	35.93 m <sup>2</sup>



escala:1/50

la informació del document gràfic es de caràcter orientatiu i pot patir petites modificacions de cara al projecte executiu. Aquest document no te caràcter contractual. Tots els elements de mobiliari, incluides les cuines son de caràcter orientatiu.

