


HABITATGE 2-3^a (PLANTA PIS)

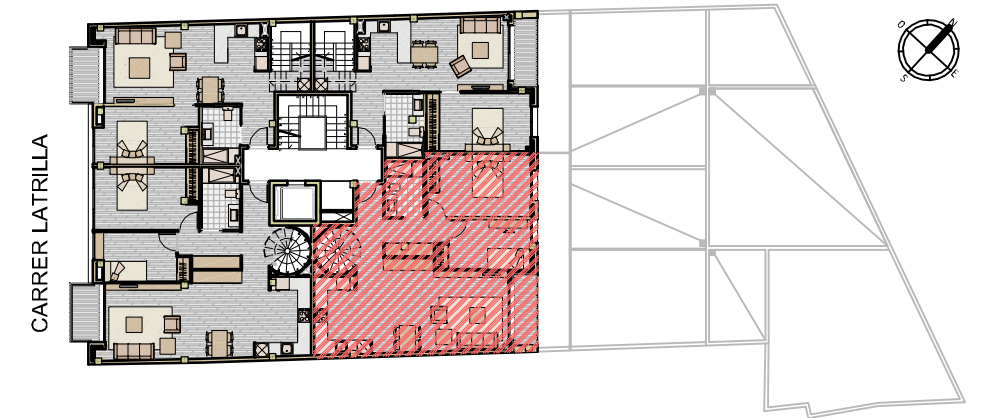


2-3 ^a	V	Vestíbul	1.85 m ²
	M-E-C	Menjador-Estar-Cuina	32.19 m ²
	B	Bany	4.19 m ²
	H1	Dormitori	12.83 m ²
	H2	Dormitori	8.75 m ²
	D	Distribuidor	6.83 m ²
	E	Escala	3.44 m ²
		Superfície Útil	70.08 m ²
	BA	Balcó	3.64 m ²
Sota Cob.	SC	Sota Coberta	27.00 m ²
		Superfície Útil	27.00 m ²
	TE	Terrassa	28.13 m ²
		Superfície Útil Total	97.08 m ²

Sup. Construïda Total 111.76 m²






escala:1/50

la informació del document gràfic es de caràcter orientatiu i pot patir petites modificacions de cara al projecte executiu. Aquest document no te caràcter contractual. Tots els elements de mobiliari, incluides les cuines son de caràcter orientatiu.

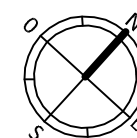

HABITATGE 2-3^a (PLANTA SOTA COBERTA)

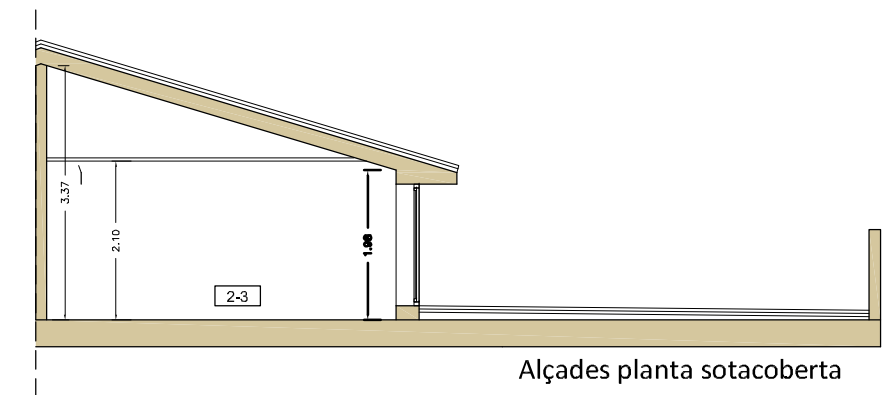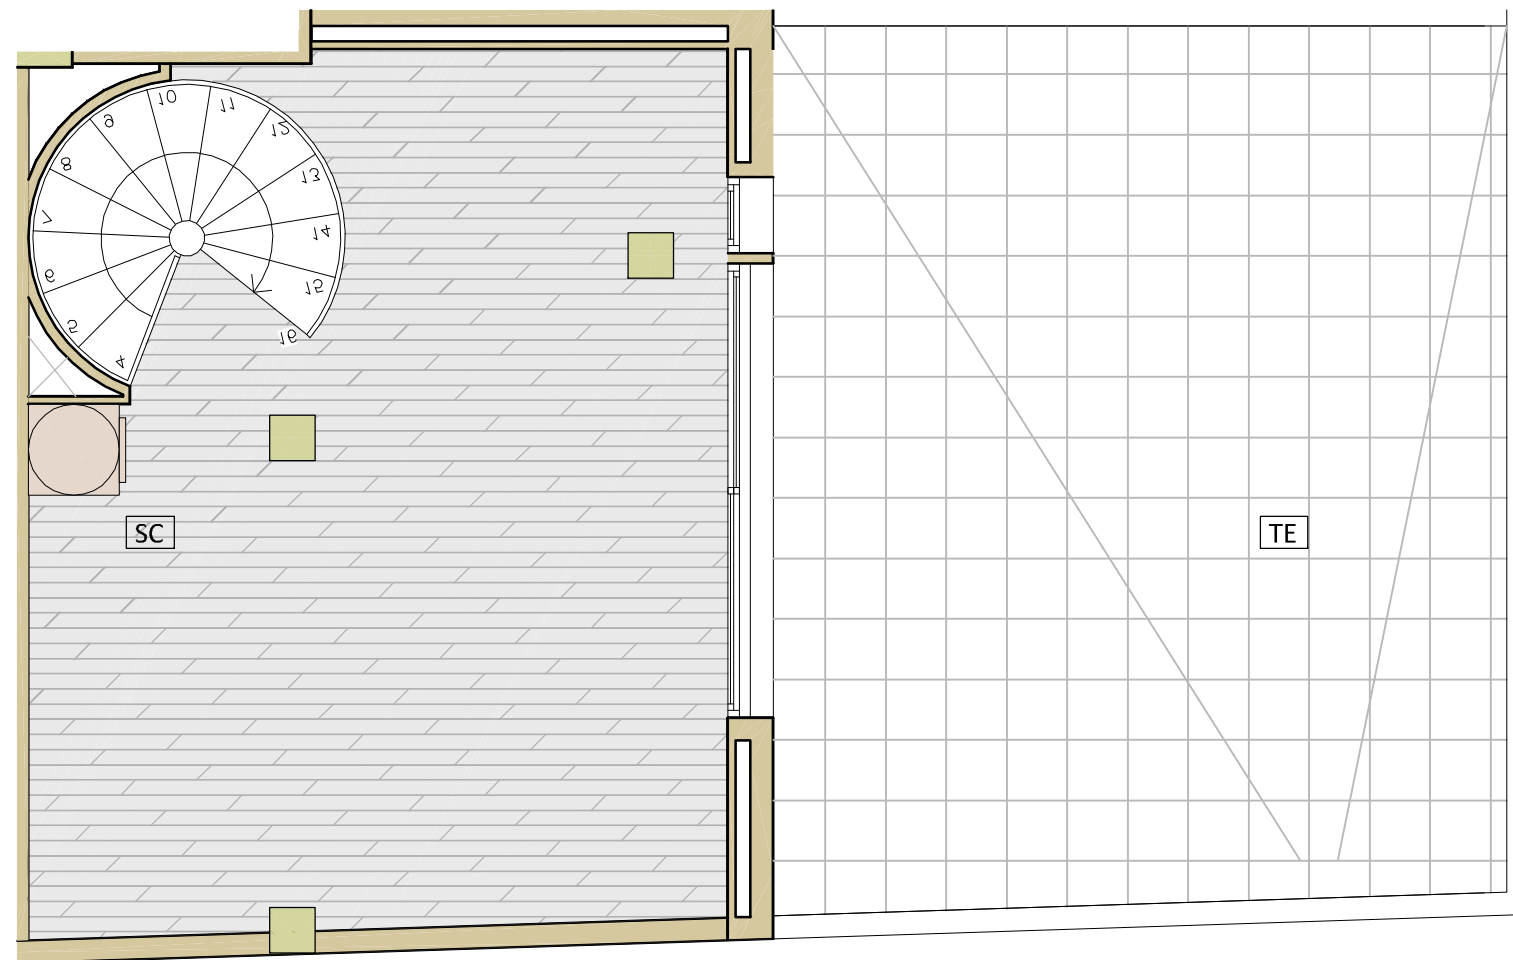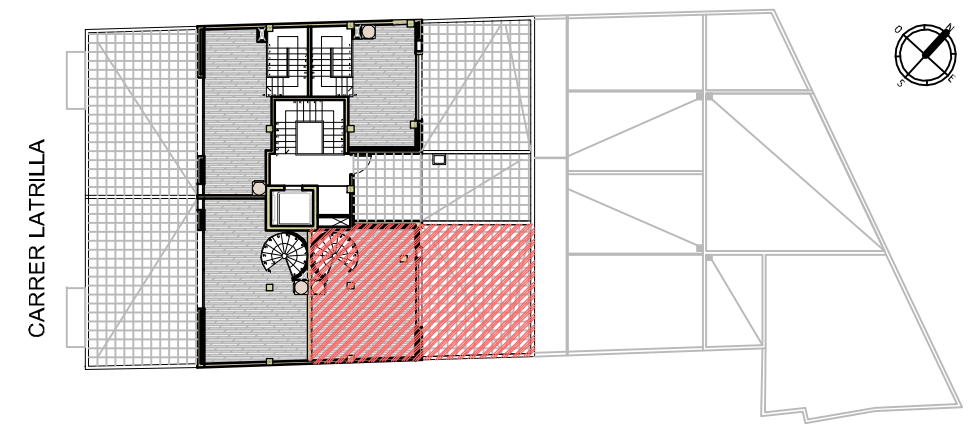

SC	Sota Coberta	27.00 m ²
TE	Terrassa	28.13 m ²



escala:1/50

la informació del document gràfic es de caràcter orientatiu i pot patir petites modificacions de cara al projecte executiu. Aquest document no te caràcter contractual. Tots els elements de mobiliari, incluídes les cuines son de caràcter orientatiu.

