



HABITATGE 2-4ª (PLANTA PIS)

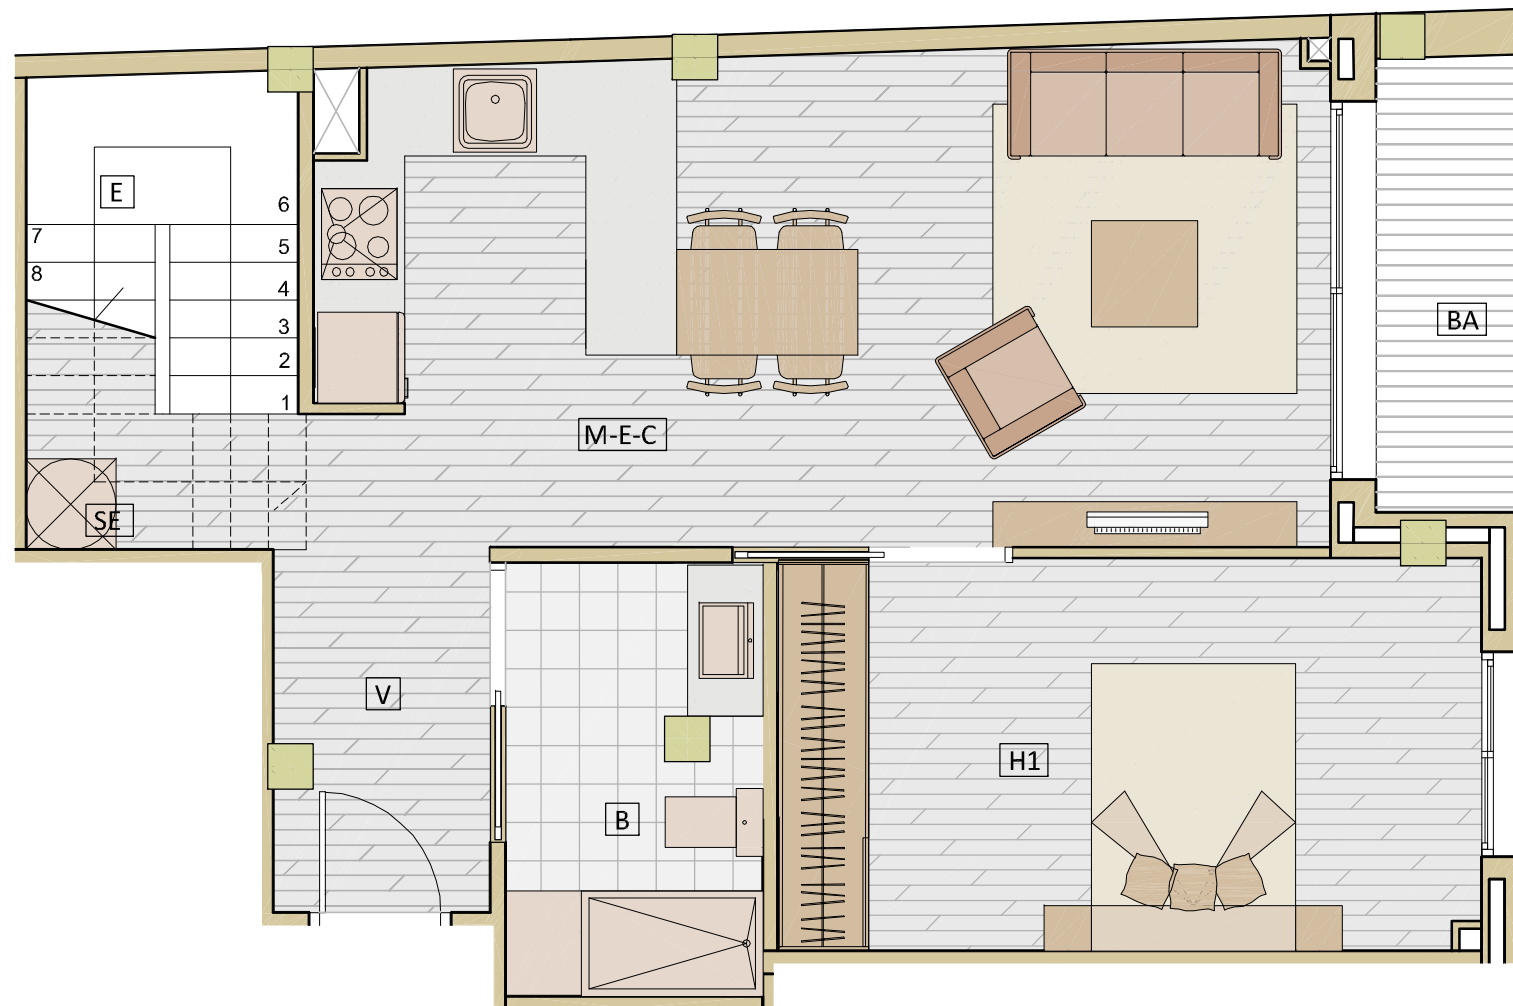

2-4ª	V	Vestíbul	3.44 m ²
	M-E-C	Menjador-Estar-Cuina	21.71 m ²
	B	Bany	4.87 m ²
	H1	Dormitori	12.06 m ²
	E	Escala	5.70 m ²
	SE	Sota escala	2.19 m ²
Superfície Útil			49.97 m ²
	BA	Balcó	3.57 m ²
Sota Cob.	SC	Sota Coberta	15.40 m ²
	Superfície Útil		15.40 m ²
	TE	Terrassa	27.86 m ²
Superfície Útil Total			65.37 m ²

Sup. Construïda Total	81.91 m ²
-----------------------	----------------------



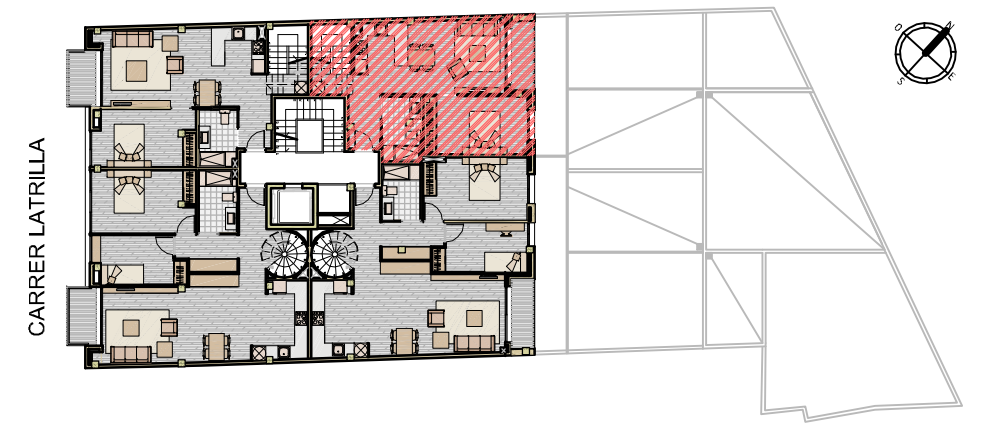


escala:1/50

la informació del document gràfic es de caràcter orientatiu i pot patir petites modificacions de cara al projecte executiu. Aquest document no te caràcter contractual. Tots els elements de mobiliari, incluídes les cuines son de caràcter orientatiu.



HABITATGE 2-4^a (SOTA COBERTA)

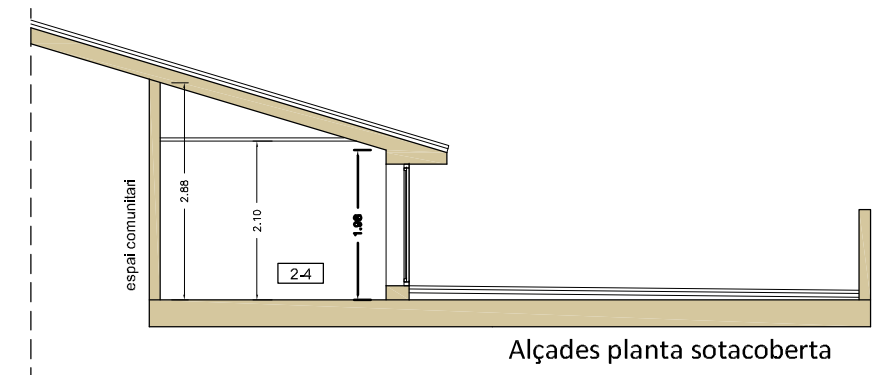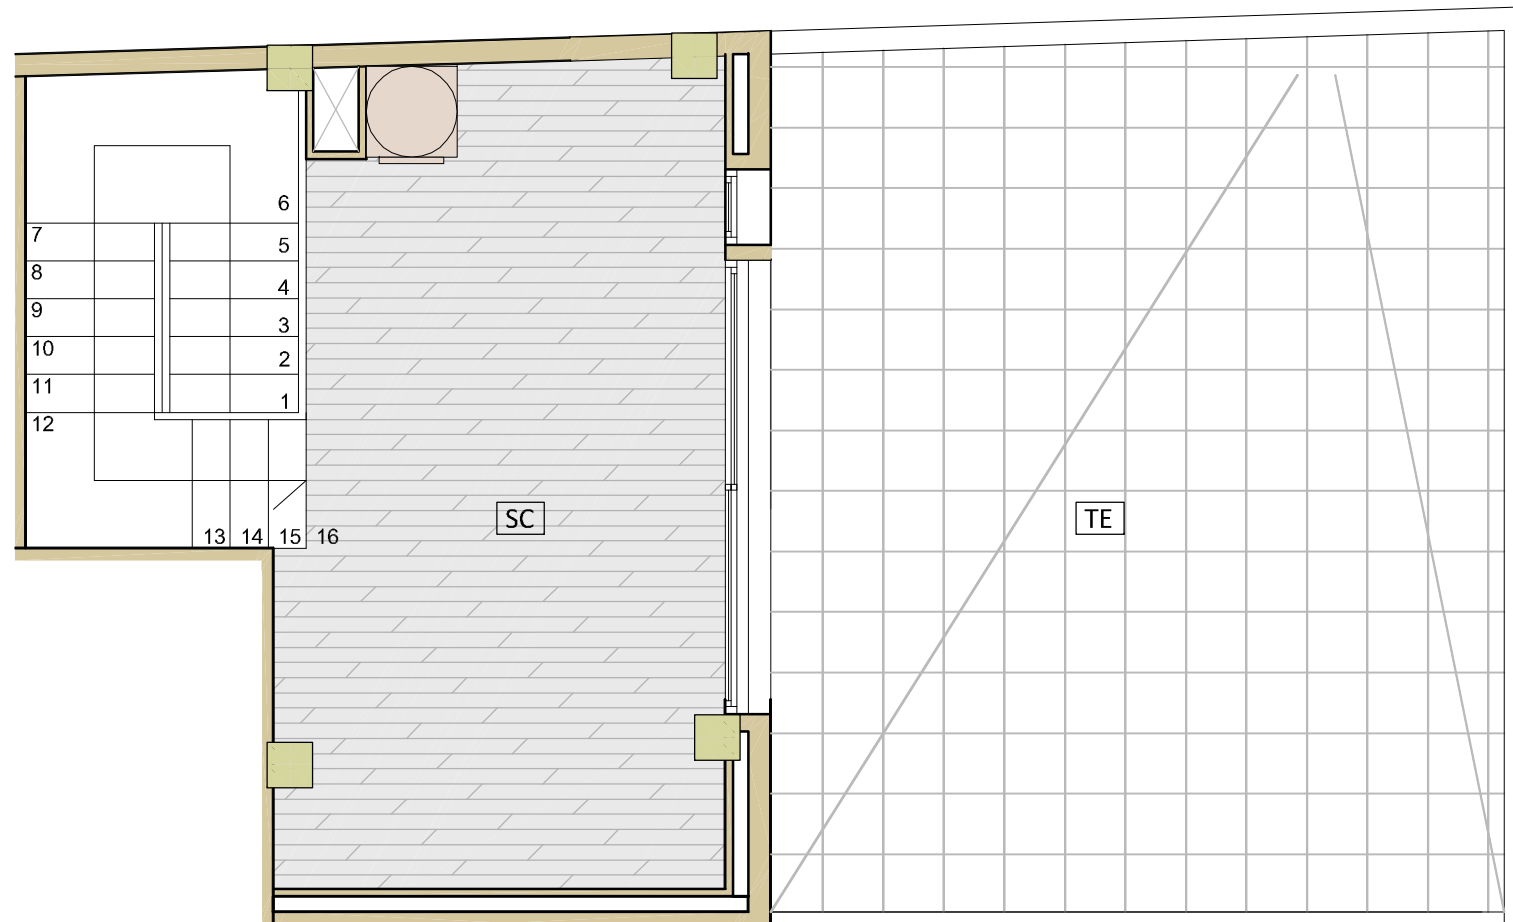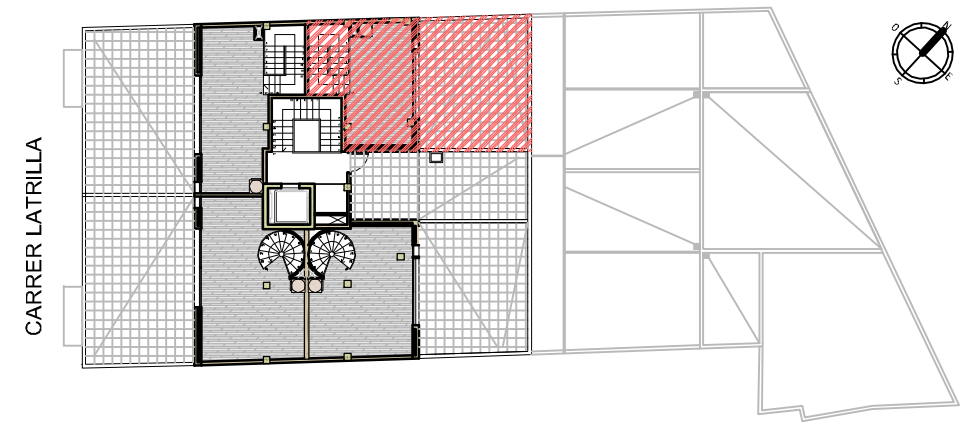

SC	Sota Coberta	15.40 m ²
TE	Terrassa	27.86 m ²



escala:1/50

la informació del document gràfic es de caràcter orientatiu i pot patir petites modificacions de cara al projecte executiu. Aquest document no te caràcter contractual. Tots els elements de mobiliari, incluides les cuines son de caràcter orientatiu.

