


# HABITATGE B-4<sup>a</sup>

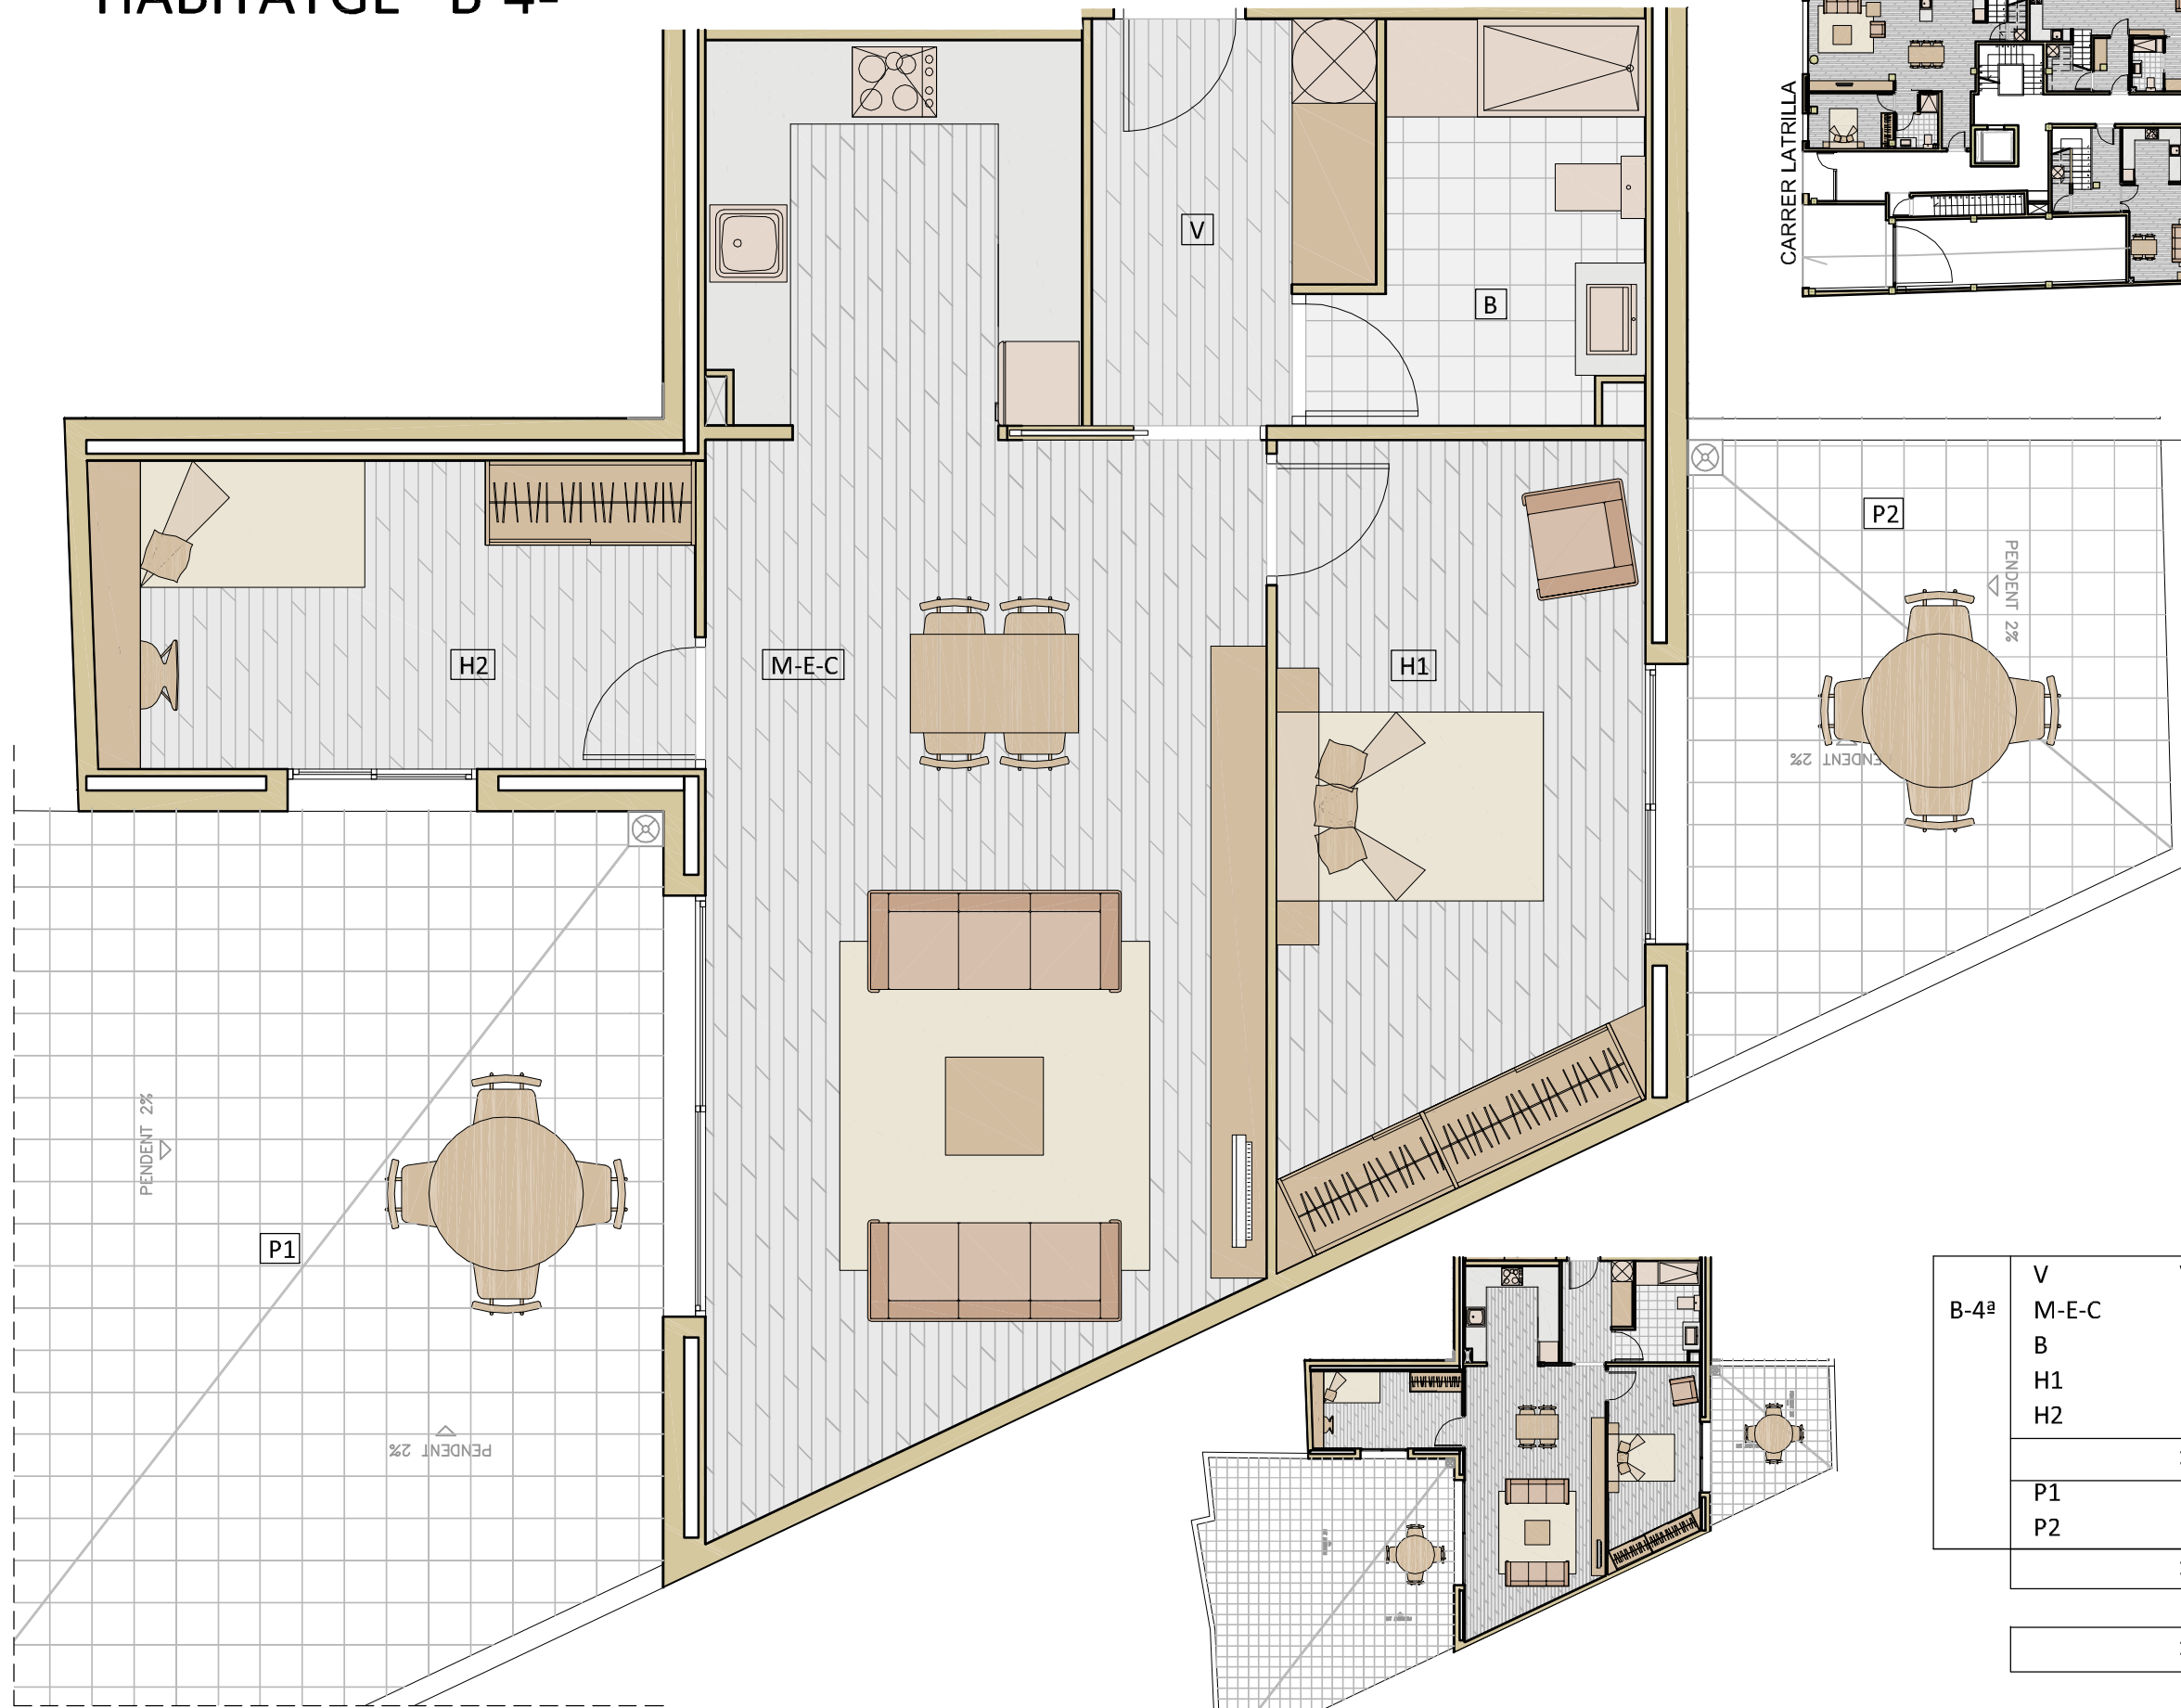

escala:1/50

la informació del document gràfic es de caràcter orientatiu i pot patir petites modificacions de cara al projecte executiu. Aquest document no te caràcter contractual. Tots els elements de mobiliari, incluides les cuines son de caràcter orientatiu.



B-4 <sup>a</sup>	V	Vestíbul	5.26 m <sup>2</sup>
	M-E-C	Menjador-Estar-Cuina	35.18 m <sup>2</sup>
	B	Bany	5.77 m <sup>2</sup>
	H1	Dormitori	13.97 m <sup>2</sup>
	H2	Dormitori	9.45 m <sup>2</sup>
		Superfície Útil	69.63 m <sup>2</sup>
P1		Pati	48.33 m <sup>2</sup>
P2		Pati	12.78 m <sup>2</sup>
		Superfície Útil Total	69.63 m <sup>2</sup>
		Sup. Construïda Total	80.93 m <sup>2</sup>