

HABITATGE 2-1ª (PLANTA PIS)



2-1ª	V	Vestíbul	2.57 m ²
	M-E-C	Menjador-Estar-Cuina	23.64 m ²
	B	Bany	4.49 m ²
	H1	Dormitori	11.53 m ²
	E	Escala	4.62 m ²
	SE	Sota escala	1.77 m ²
		Superfície Útil	48.62 m ²
	BA	Balcó	3.75 m ²
Sota Cob.	SC	Sota Coberta	19.41 m ²
		Superfície Útil	19.41 m ²
	TE	Terrassa	32.69 m ²
		Superfície Útil Total	68.03 m ²

Sup. Construïda Total	86.81 m ²
-----------------------	----------------------






escala:1/50

la informació del document gràfic es de caràcter orientatiu i pot patir petites modificacions de cara al projecte executiu. Aquest document no té caràcter contractual. Tots els elements de mobiliari, incloses les cuines són de caràcter orientatiu.



HABITATGE 2-1^a (PLANTA SOTA COBERTA)

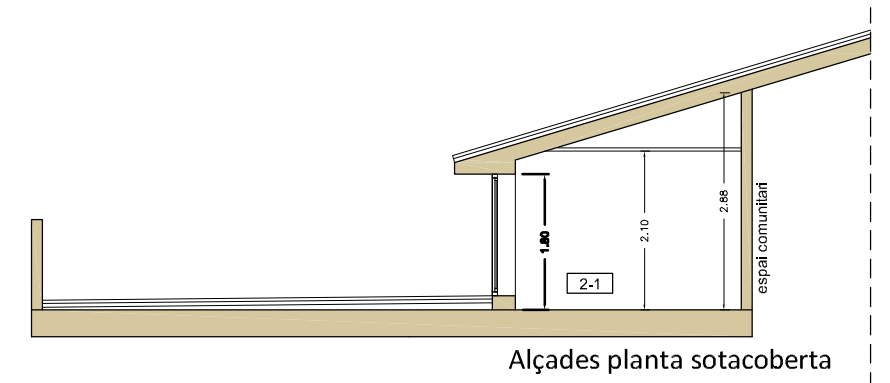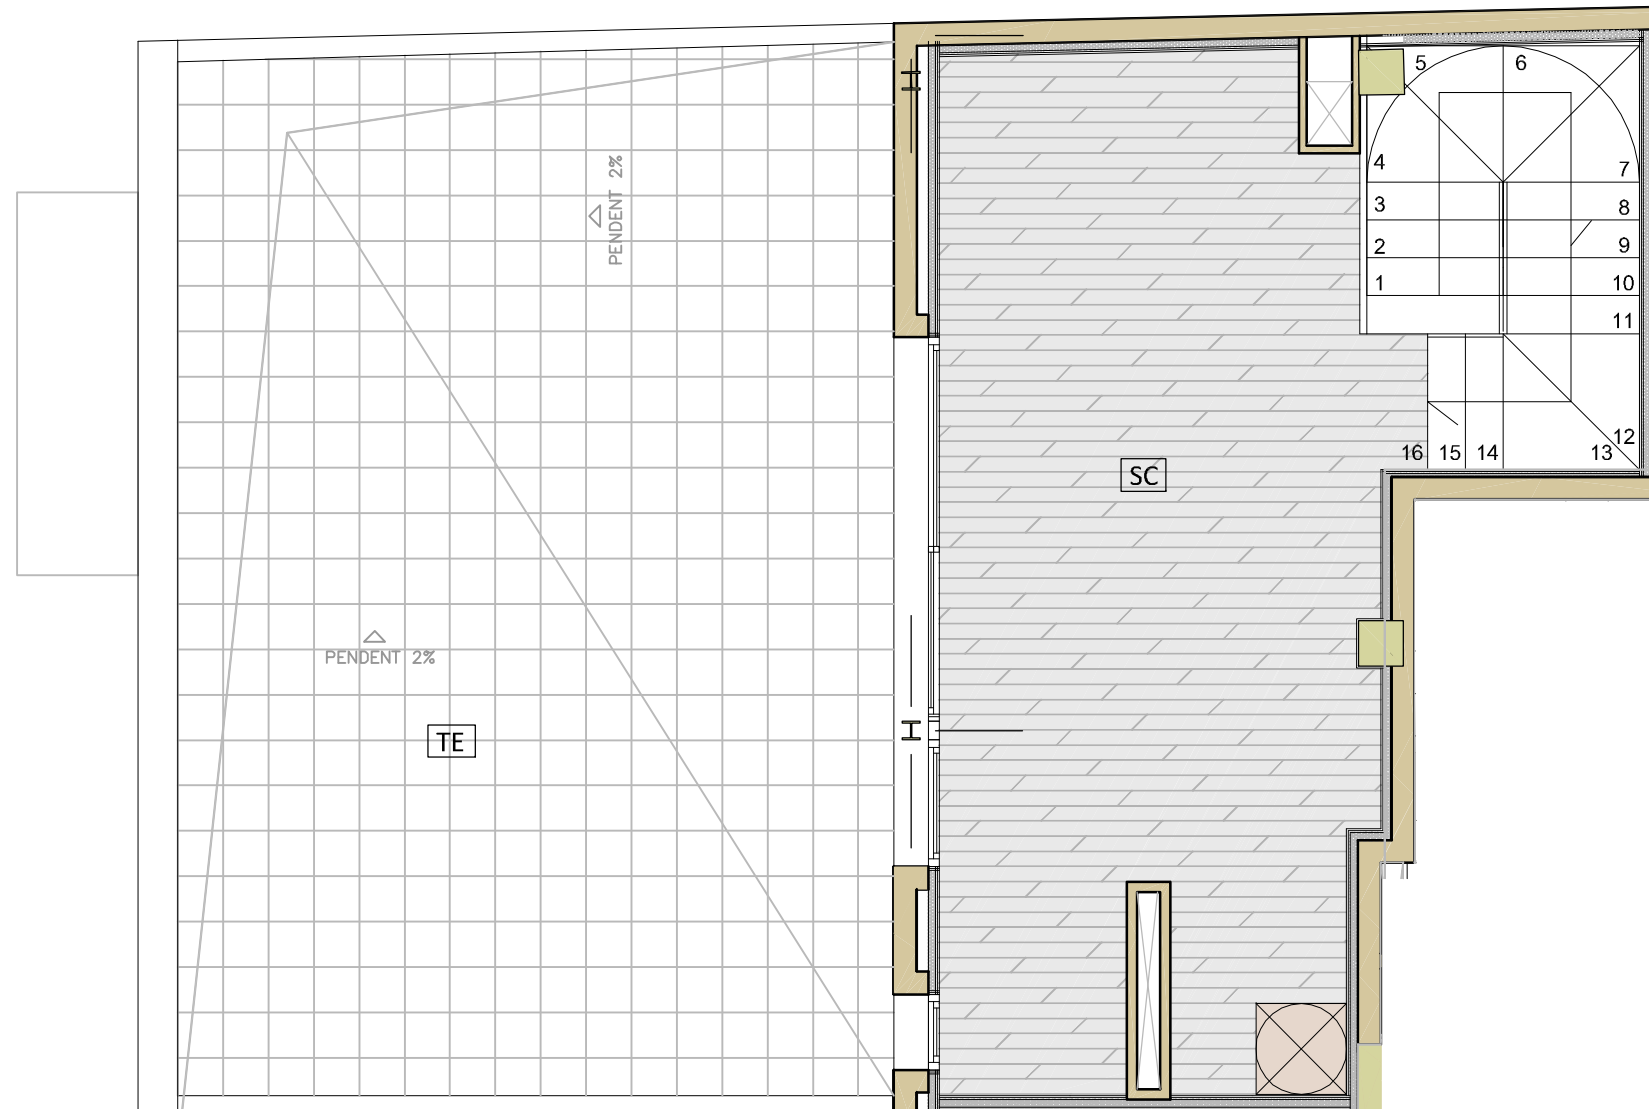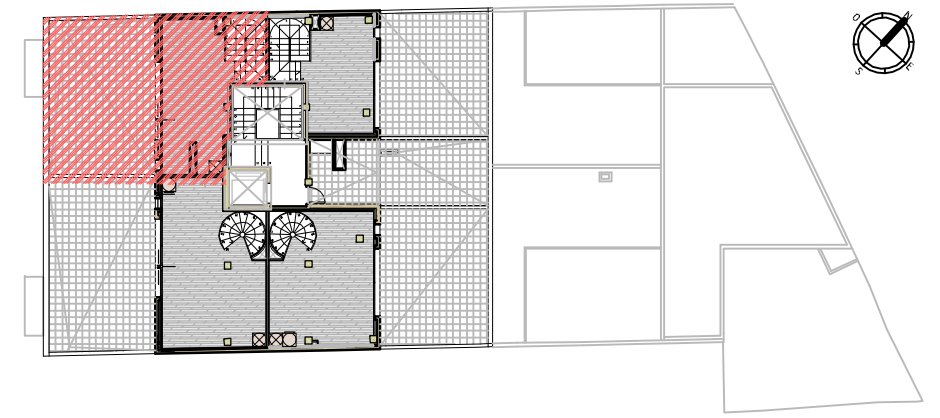

SC	Sota Coberta	19.41 m ²
TE	Terrassa	32.69 m ²



escala:1/50

la informació del document gràfic es de caràcter orientatiu i pot patir petites modificacions de cara al projecte executiu. Aquest document no te caràcter contractual. Tots els elements de mobiliari, incluides les cuines son de caràcter orientatiu.

