

# HABITATGE 2-3<sup>a</sup> (PLANTA PIS)



2-3 <sup>a</sup>	V	Vestíbul	4.14 m <sup>2</sup>
	M-E-C	Menjador-Estar-Cuina	31.50 m <sup>2</sup>
	B	Bany	3.92 m <sup>2</sup>
	H1	Dormitori	11.96 m <sup>2</sup>
	H2	Dormitori	9.09 m <sup>2</sup>
	D	Distribuidor	4.62 m <sup>2</sup>
	E	Escala	3.44 m <sup>2</sup>
		Superfície Útil	68.67 m <sup>2</sup>
	BA	Balcó	3.45 m <sup>2</sup>
Sota Cob.	SC	Sota Coberta	23.36 m <sup>2</sup>
		Superfície Útil	23.36 m <sup>2</sup>
	TE	Terrassa	28.96 m <sup>2</sup>
		Superfície Útil Total	92.03 m <sup>2</sup>

Sup. Construïda Total 113.51 m<sup>2</sup>






escala:1/50

la informació del document gràfic es de caràcter orientatiu i pot patir petites modificacions de cara al projecte executiu. Aquest document no té caràcter contractual. Tots els elements de mobiliari, incloses les cuines són de caràcter orientatiu.



# HABITATGE 2-3<sup>a</sup> (PLANTA SOTA COBERTA)

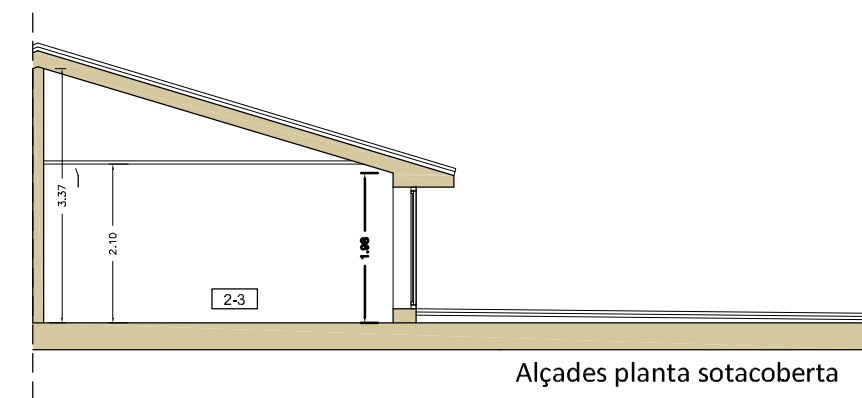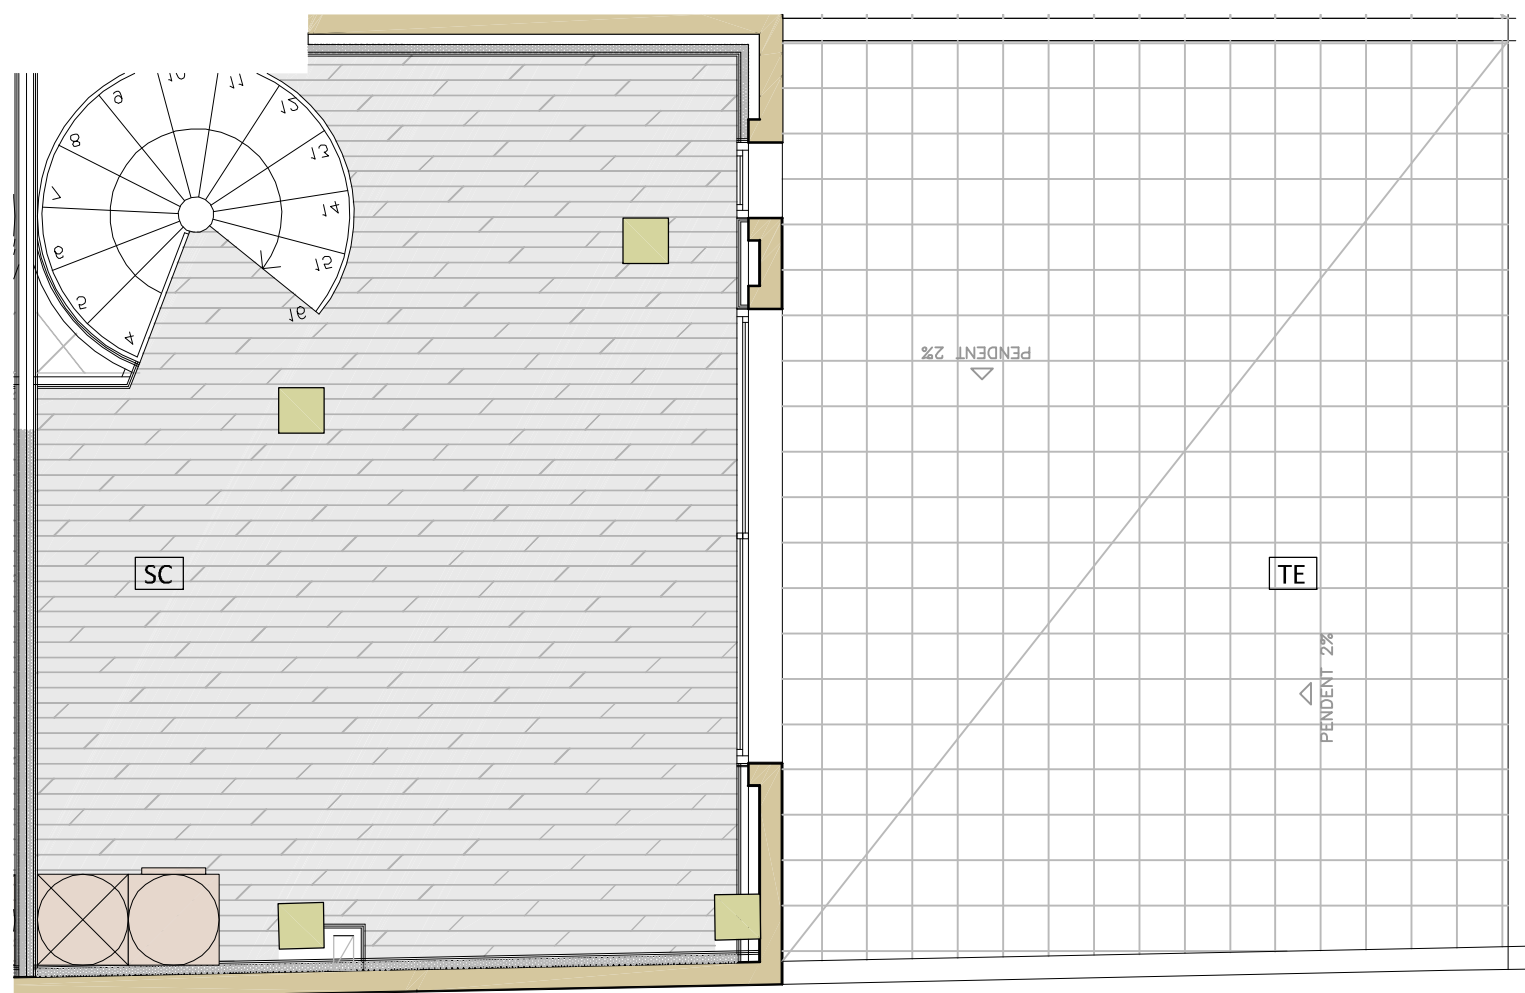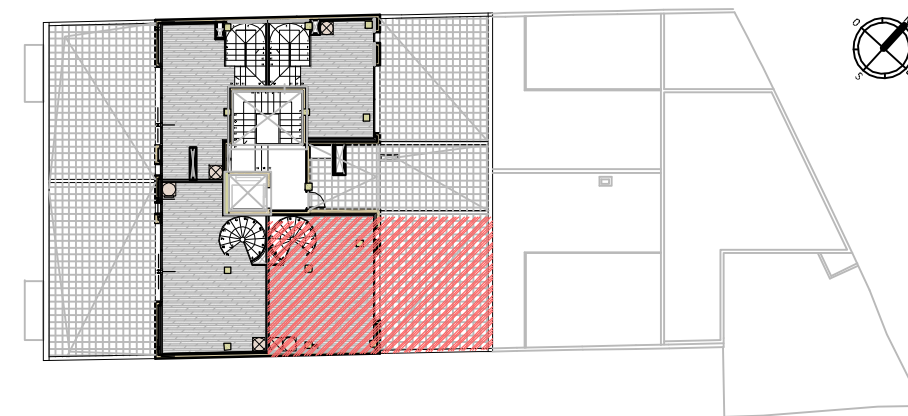

SC	Sota Coberta	23.36 m <sup>2</sup>
TE	Terrassa	28.96 m <sup>2</sup>



escala:1/50

la informació del document gràfic es de caràcter orientatiu i pot patir petites modificacions de cara al projecte executiu. Aquest document no te caràcter contractual. Tots els elements de mobiliari, incluídes les cuines son de caràcter orientatiu.

